



樹の木テラス 1500タイプ テラスタイプ 単体 積雪~50cm対応

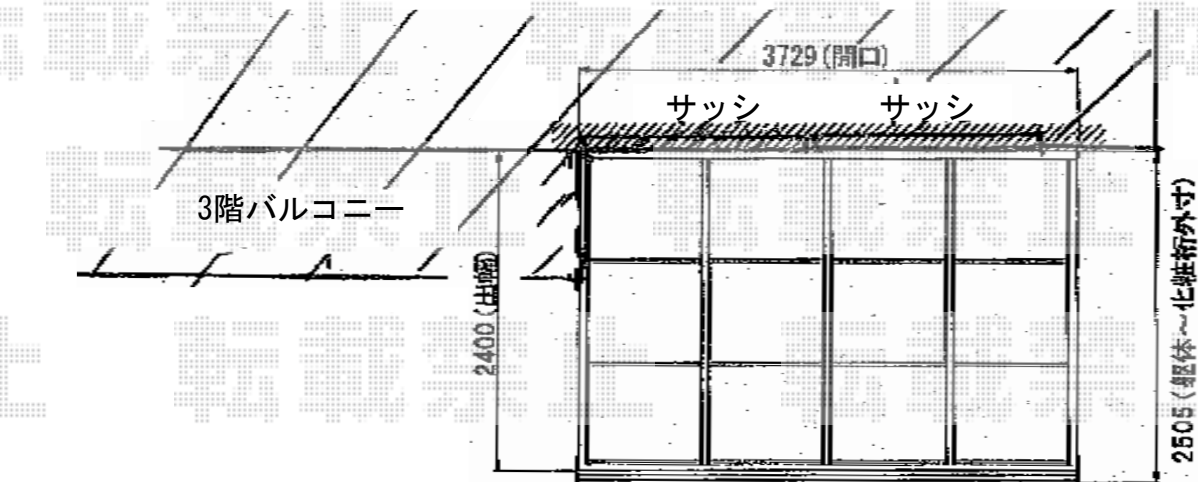

TOEX 【1階】樹の木テラス 1500タイプ テラスタイプ 単体 積雪~50cm対応
 間口=関東間2.0間 (垂木掛け外寸 3,729mm)
 出幅=8尺 (躯体~化粧桁外寸 2,505mm)
 色: ソフトブラウン
 屋根材: ポリカーボネート (クリア)
 柱仕様: 柱位置固定タイプ/柱2本
 オプション: 内部日除け 日除け開閉棒 側面フィックス

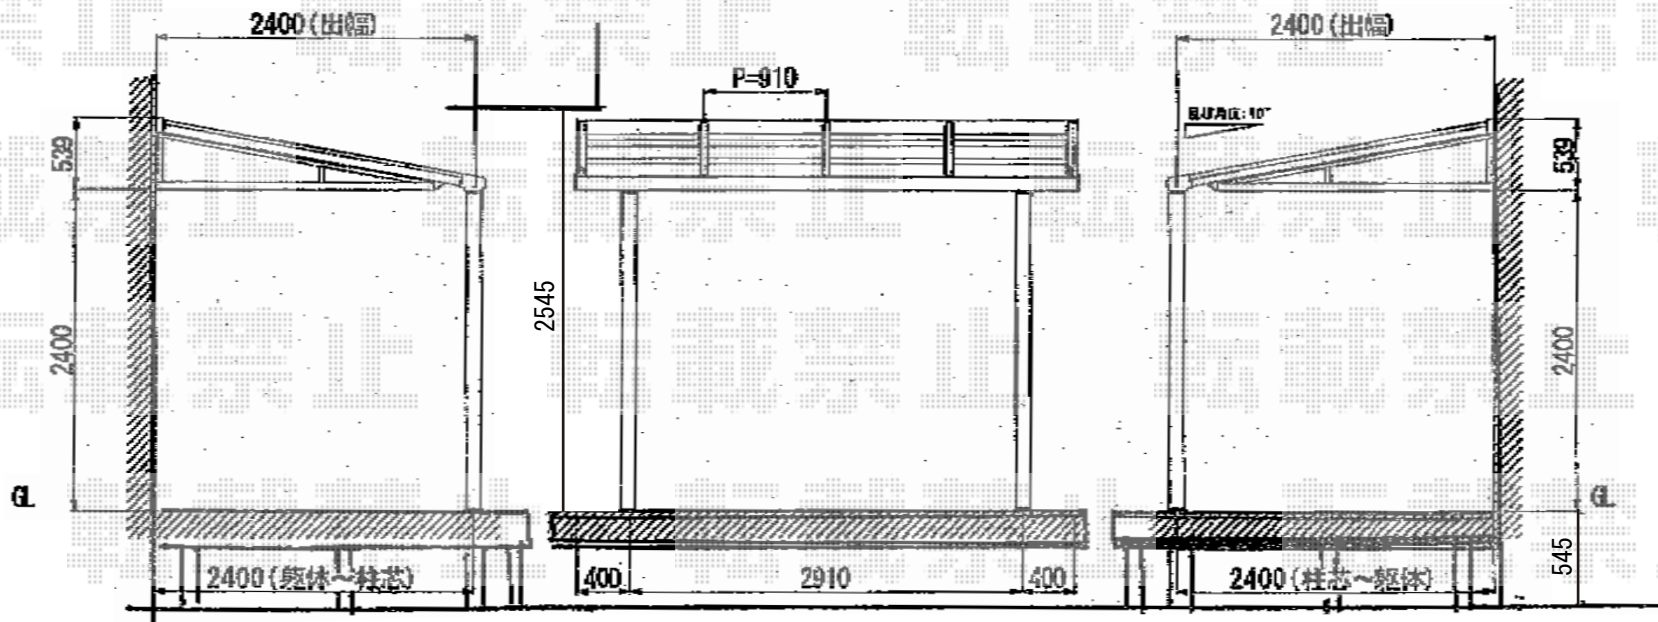

現場状況や作図制限により概略図の内容と多少の違いが生じることがございます。
 施工時は、現場優先とさせて頂きたく思いますので、お立会い頂き、
 最終のご指示のほど、何卒、宜しくお願い致します。

全ての著作権は、エクスショップに帰属します。当社とのお取引目的外の使用・複製・転載禁止となっております。



EX-SHOP
[HTTP://WWW.EX-SHOP.NET](http://www.ex-shop.net)

担当: 吉岡