


# カーポート・フェンス・バルコニー屋根

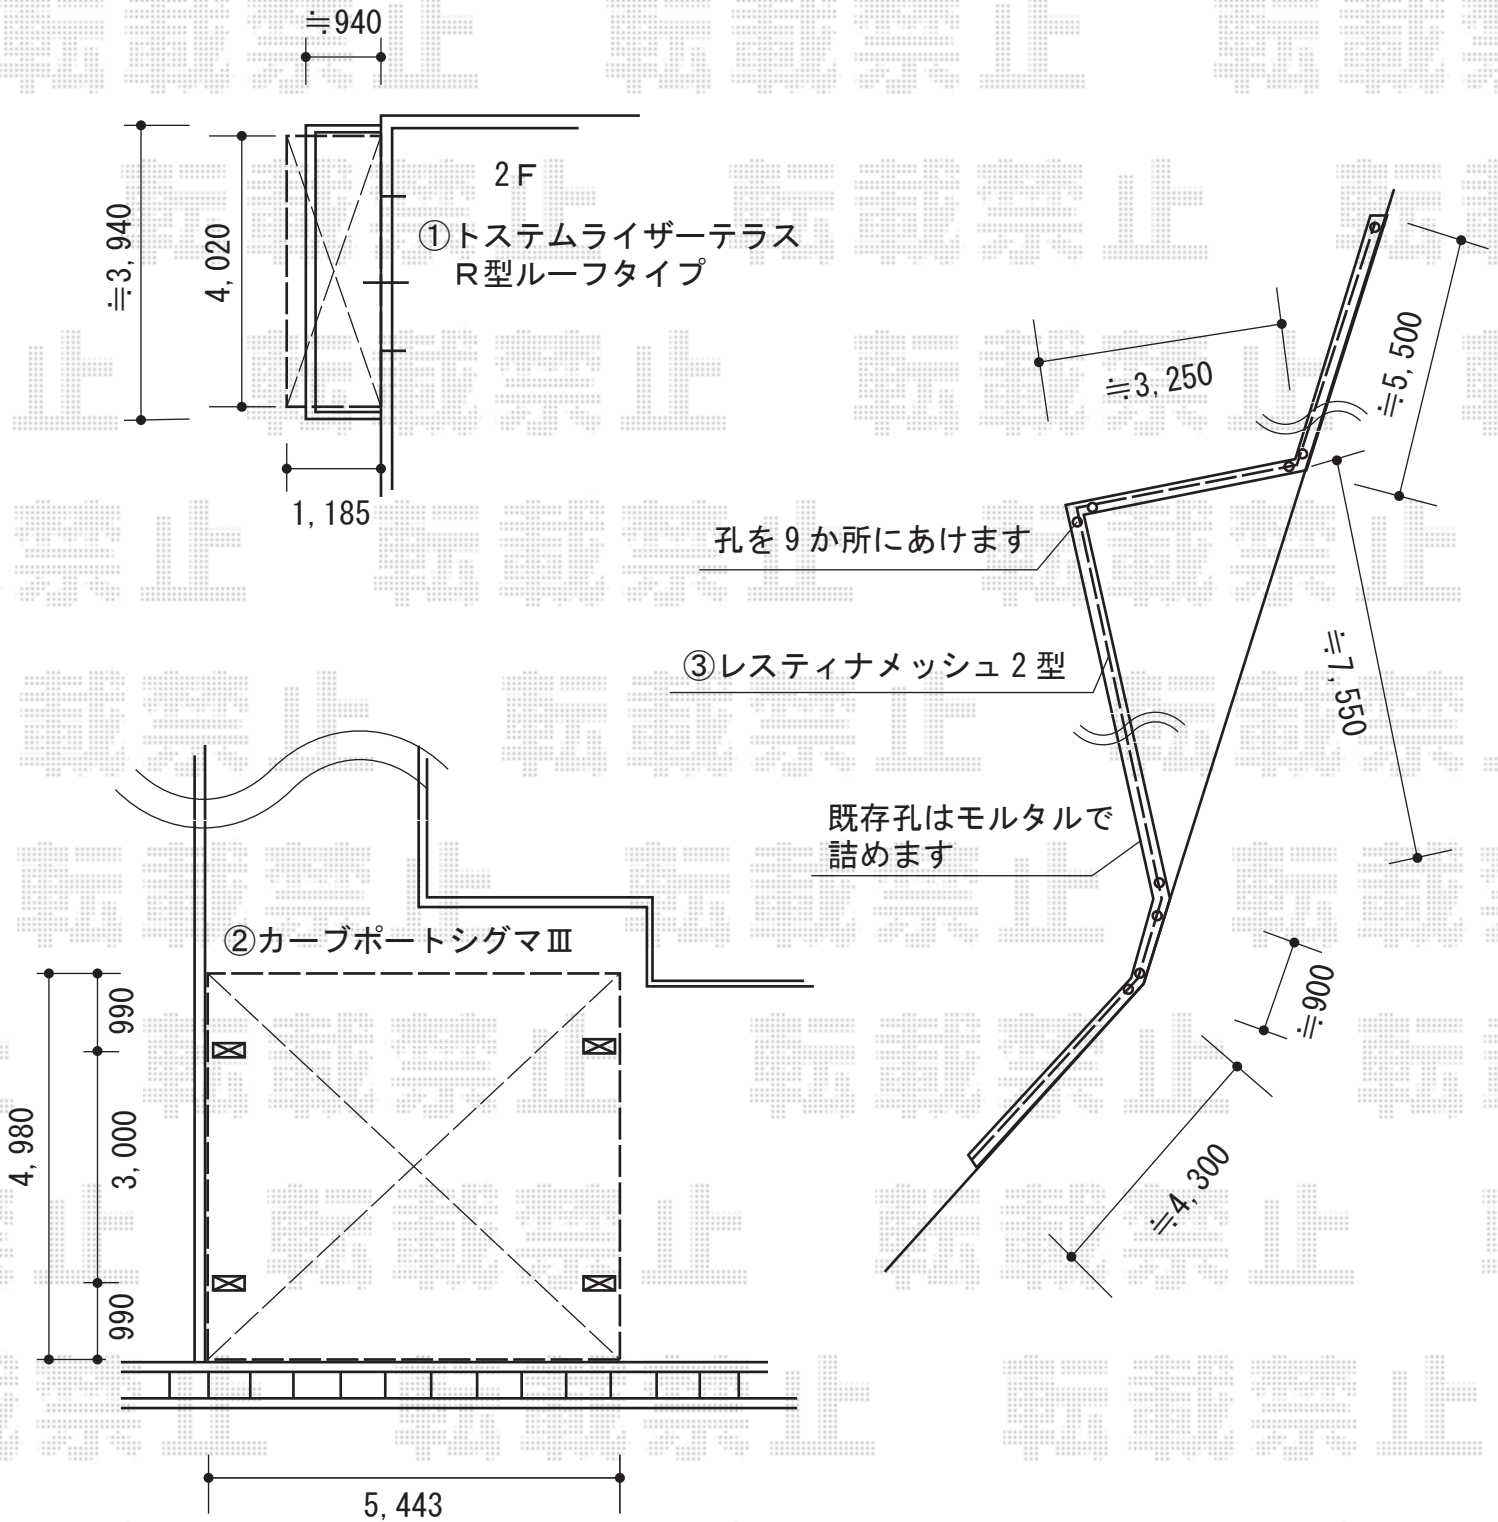

トステム カーブポートシグマIII ワイド 積雪~30cm対応  
 幅=5,443mm  
 奥行=4,980mm  
 色：ブラック  
 屋根材：ポリカーボネート（ブルースモーク）  
 柱仕様：標準柱仕様（有効高 約1,800mm）

YKK AP レスティナメッシュフェンス2型 自由柱タイプ  
 本体1枚 (W×H) = (1,975×600mm) (¥9,000.-) ×11枚  
 柱仕様：T60 (¥3,000.-) ×17本  
 端部カバー：T60 (¥3,500.-) ×1本  
 エンドキャップ：(¥700.-) ×1セット  
 コーナー継手：(¥1,100.-) ×4セット  
 色：カームブラック

現場状況や作図制限により概略図の内容と多少の違いが生じることがございます。  
 施工時は、現場優先とさせていただきますので、お立会い頂き、  
 最終のご指示のほど、何卒、宜しくお願い致します。



EX-SHOP  
 HTTP://WWW.EX-SHOP.NET  
 担当：吉岡