


レイナポート 積雪～20cm対応

勾配が ±190 ございます。

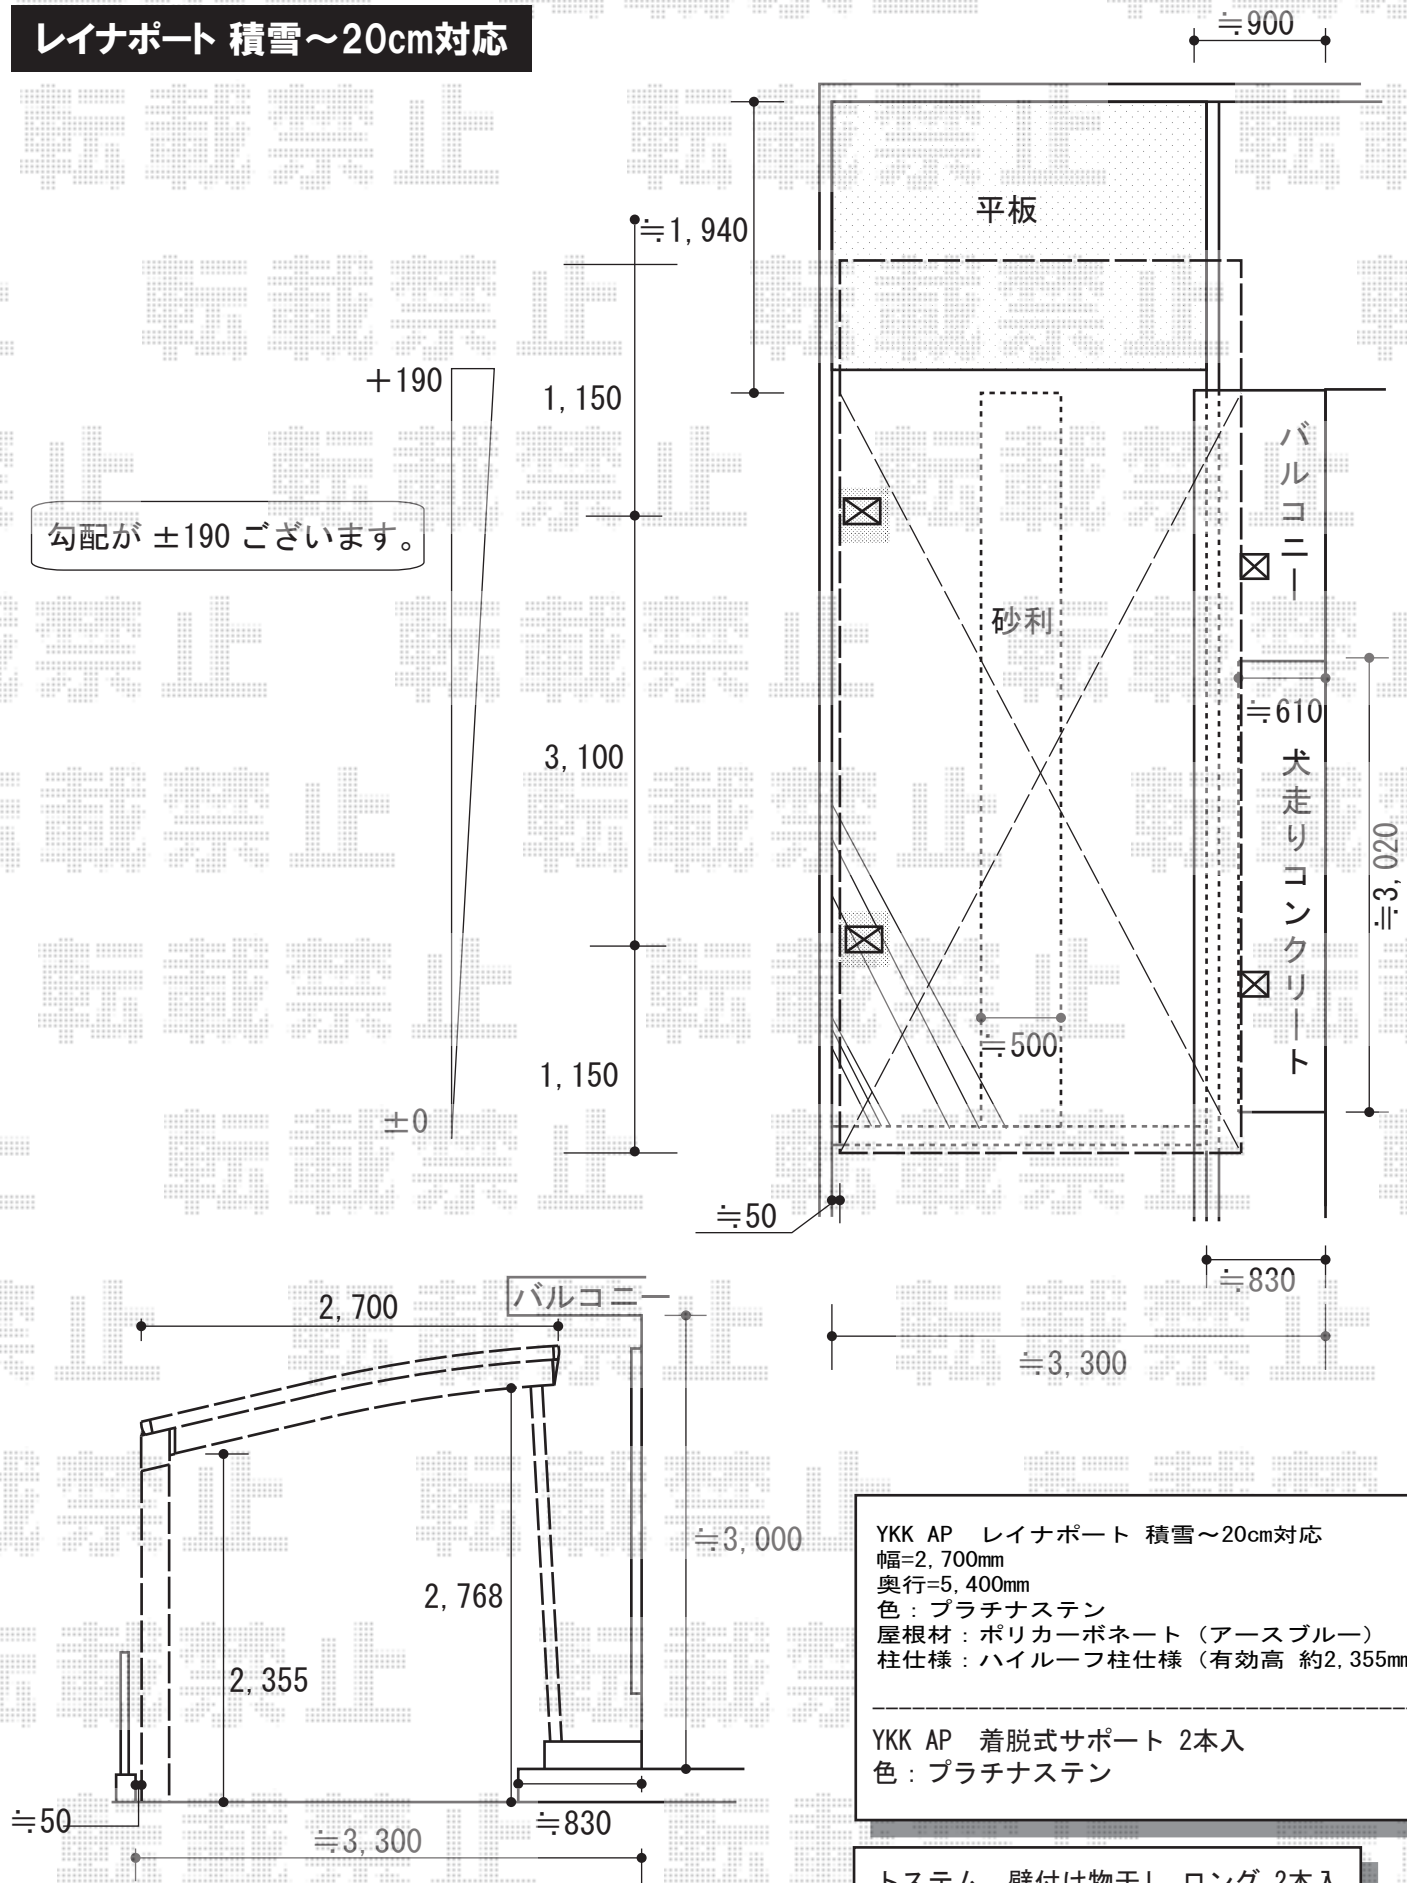

YKK AP レイナポート 積雪～20cm対応
 幅=2,700mm
 奥行=5,400mm
 色：プラチナステン
 屋根材：ポリカーボネート（アースブルー）
 柱仕様：ハイルーフ柱仕様（有効高 約2,355mm）

YKK AP 着脱式サポート 2本入
 色：プラチナステン

トステム 壁付け物干し ロング 2本入
 色：シャイングレー

現場状況や作図制限により概略図の内容と多少の違いが生じることがございます。
 施工時は、現場優先とさせて頂きたく思いますので、お立会い頂き、
 最終のご指示のほど、何卒、宜しくお願い致します。



EX-SHOP
 HTTP://WWW.EX-SHOP.NET
 担当：西村