
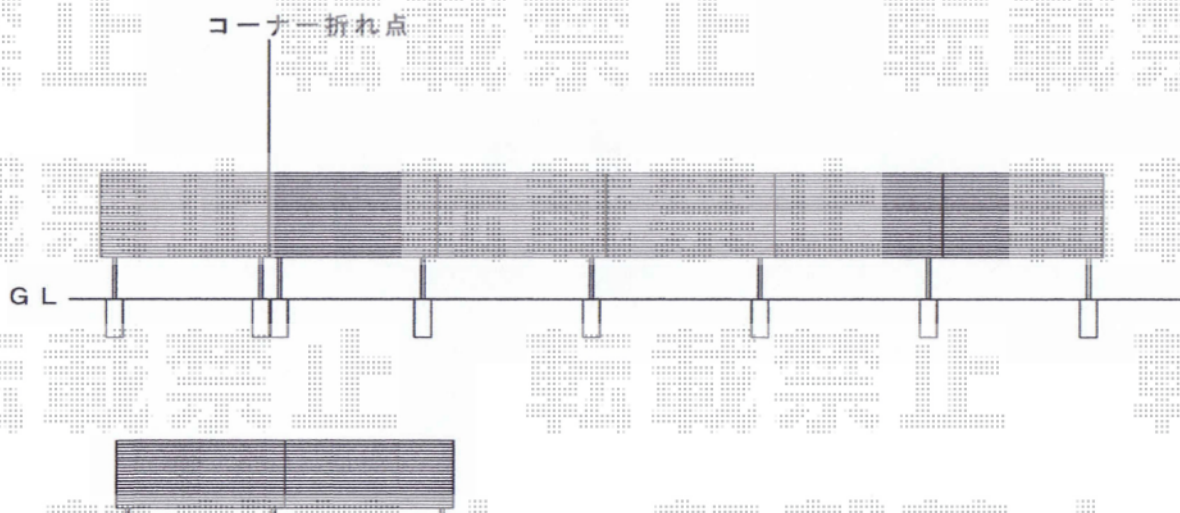


プリオR9型フェンス

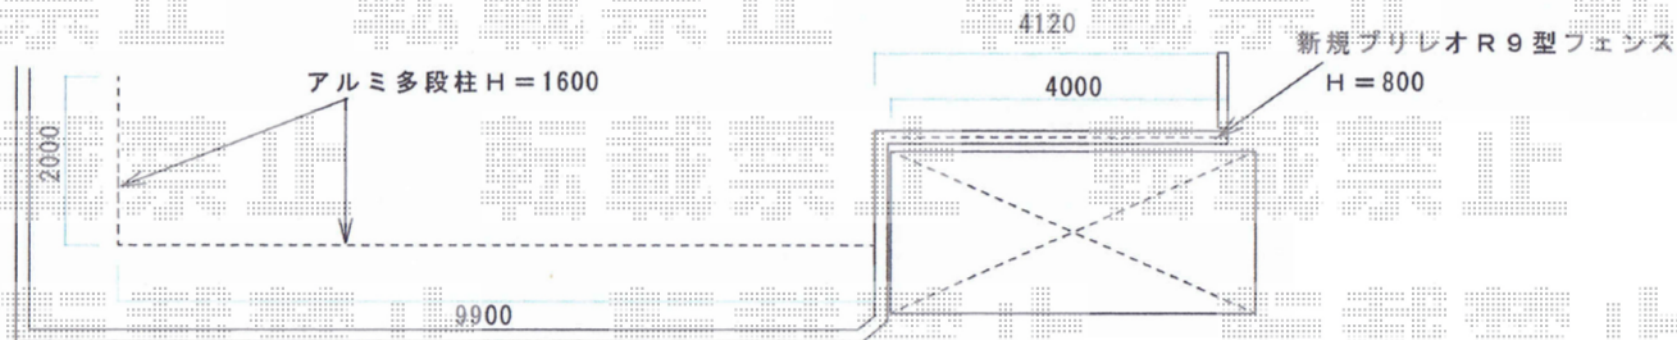

TOEX 【T-8】 プリオR9型フェンス フリーポールタイプ
本体1枚 (W×H) = (1,979.5×800mm) ×2枚
柱仕様 : T-8×3本
部品セット : A×3セット
端部キャップ : A×1セット
色 : アイボリーホワイト

TOEX 【T-16柱】 プリオR9型フェンス 多段柱施工
本体1枚 (W×H) = (1,979.5×1,000mm) ×6枚
アルミ多段柱 : T-16×8本
ブラケットセット : 上下A×8
継手セット : A×4
コーナー継手 : ポール付/T-10×1セット
端部キャップ : A×1セット
色 : アイボリーホワイト

現場状況や作図制限により概略図の内容と多少の違いが生じることがございます。
施工時は、現場優先とさせて頂きたく思いますので、お立会い頂き、
最終のご指示のほど、何卒、宜しくお願い致します。



全ての著作権は、エクスショップに帰属します。当社とのお取引目的外の使用・複製・転載禁止となっております。



EX-SHOP
HTTP://WWW.EX-SHOP.NET

担当 : 吉岡

プリオR9型フェンス

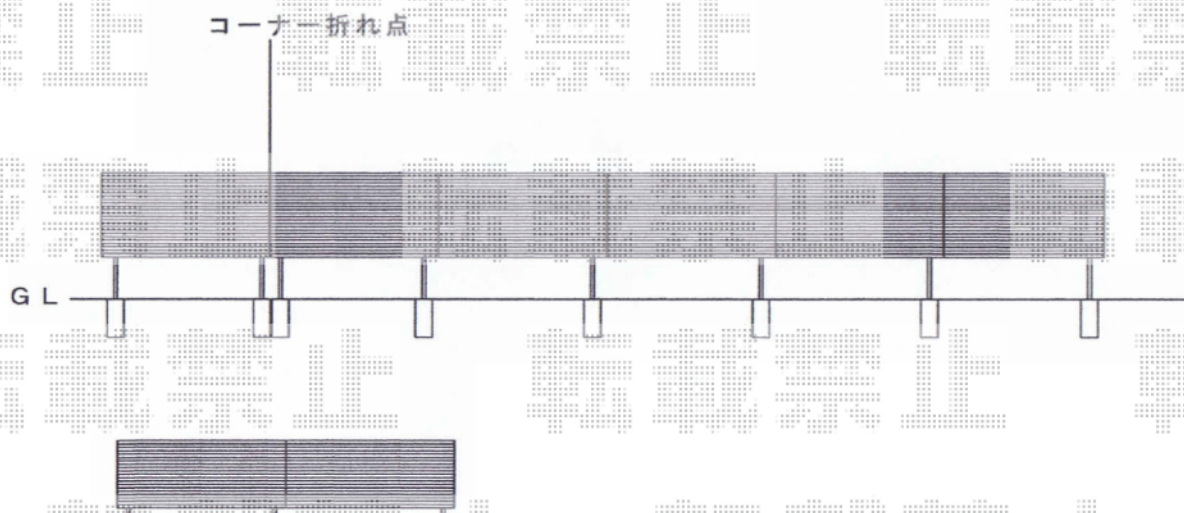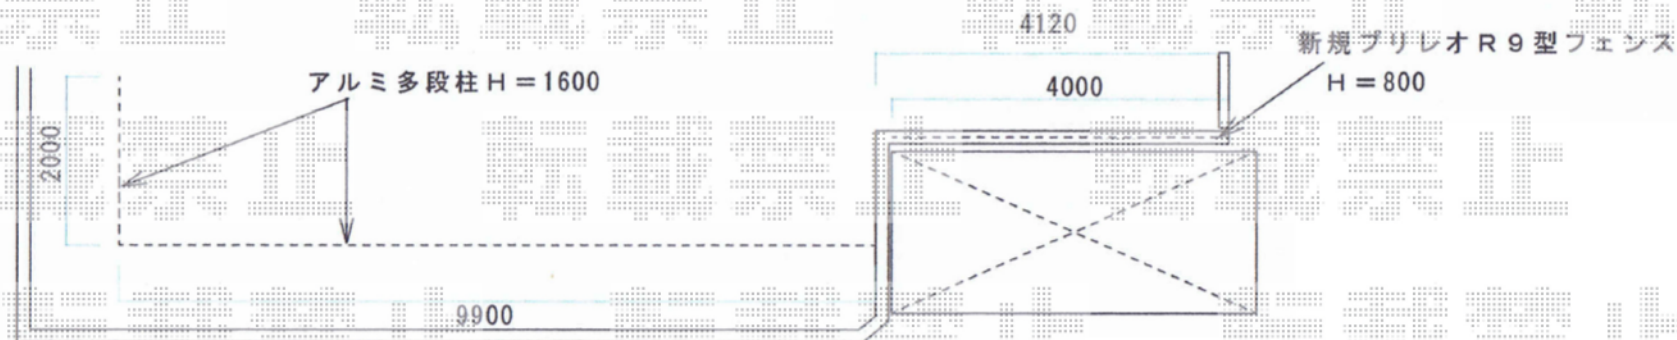



TOEX 【T-8】 プリオR9型フェンス フリーポールタイプ
本体1枚 (W×H) = (1,979.5×800mm) × 2枚
柱仕様 : T-8×3本
部品セット : A×3セット
端部キャップ : A×1セット
色 : アイボリーホワイト

TOEX 【T-16柱】 プリオR9型フェンス 多段柱施工
本体1枚 (W×H) = (1,979.5×1,000mm) × 6枚
アルミ多段柱 : T-16×8本
ブラケットセット : 上下A×8
継手セット : A×4
コーナー継手 : ポール付/T-10×1セット
端部キャップ : A×1セット
色 : アイボリーホワイト

現場状況や作図制限により概略図の内容と多少の違いが生じることがございます。
施工時は、現場優先とさせて頂きたく思いますので、お立会い頂き、
最終のご指示のほど、何卒、宜しくお願い致します。



プリレオR9型フェンス

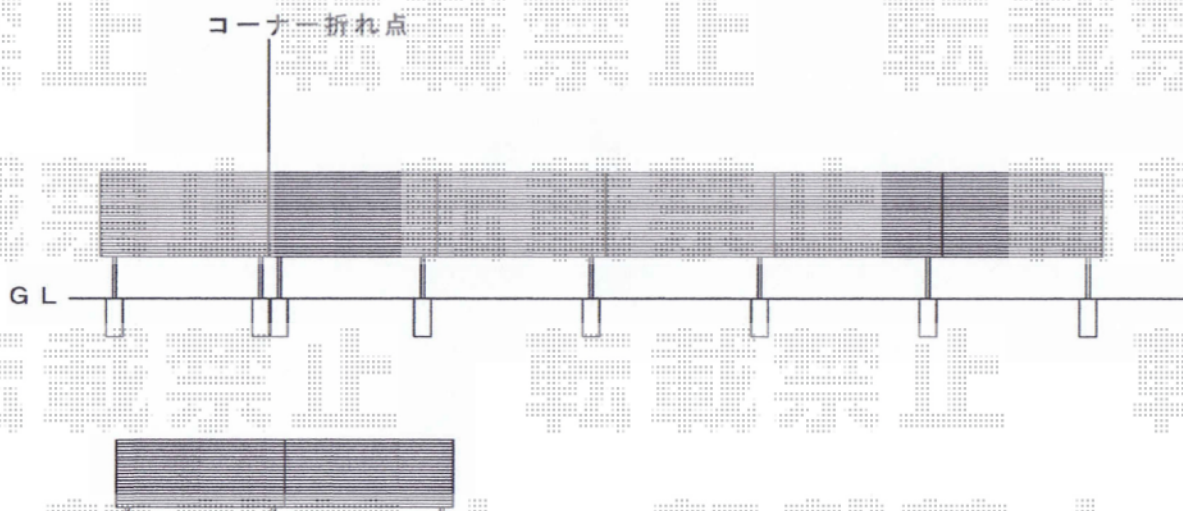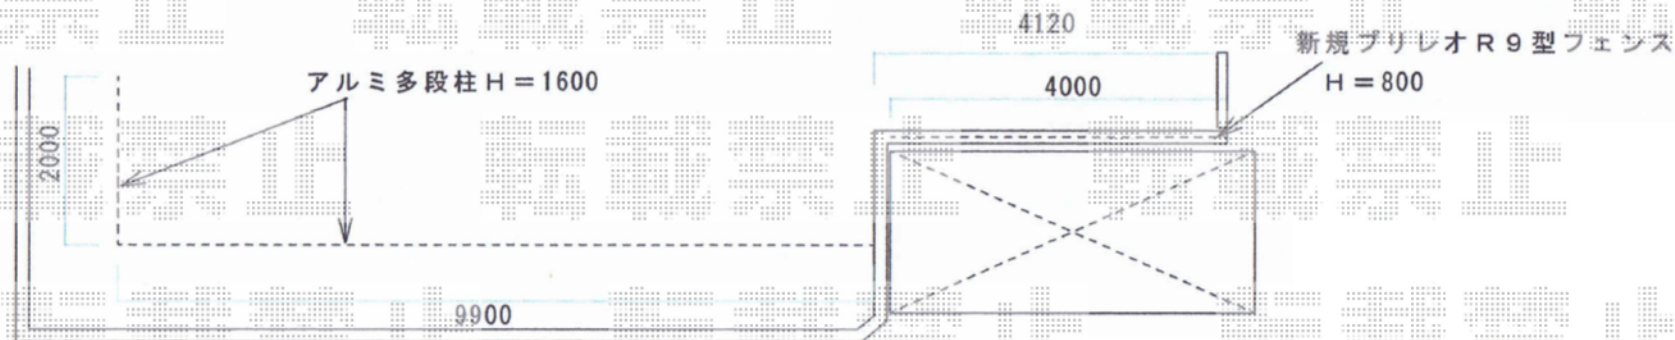

TOEX 【T-8】 プリレオR9型フェンス フリーポールタイプ
本体1枚 (W×H) = (1,979.5×800mm) × 2枚
柱仕様 : T-8×3本
部品セット : A×3セット
端部キャップ : A×1セット
色 : アイボリーホワイト

TOEX 【T-16柱】 プリレオR9型フェンス 多段柱施工
本体1枚 (W×H) = (1,979.5×1,000mm) × 6枚
アルミ多段柱 : T-16×8本
ブラケットセット : 上下A×8
継手セット : A×4
コーナー継手 : ポール付/T-10×1セット
端部キャップ : A×1セット
色 : アイボリーホワイト

現場状況や作図制限により概略図の内容と多少の違いが生じることがございます。
施工時は、現場優先とさせて頂きたく思いますので、お立会い頂き、
最終のご指示のほど、何卒、宜しくお願い致します。

