


カーポートシグマIII 耐風圧強度仕様 積雪～30cm対応

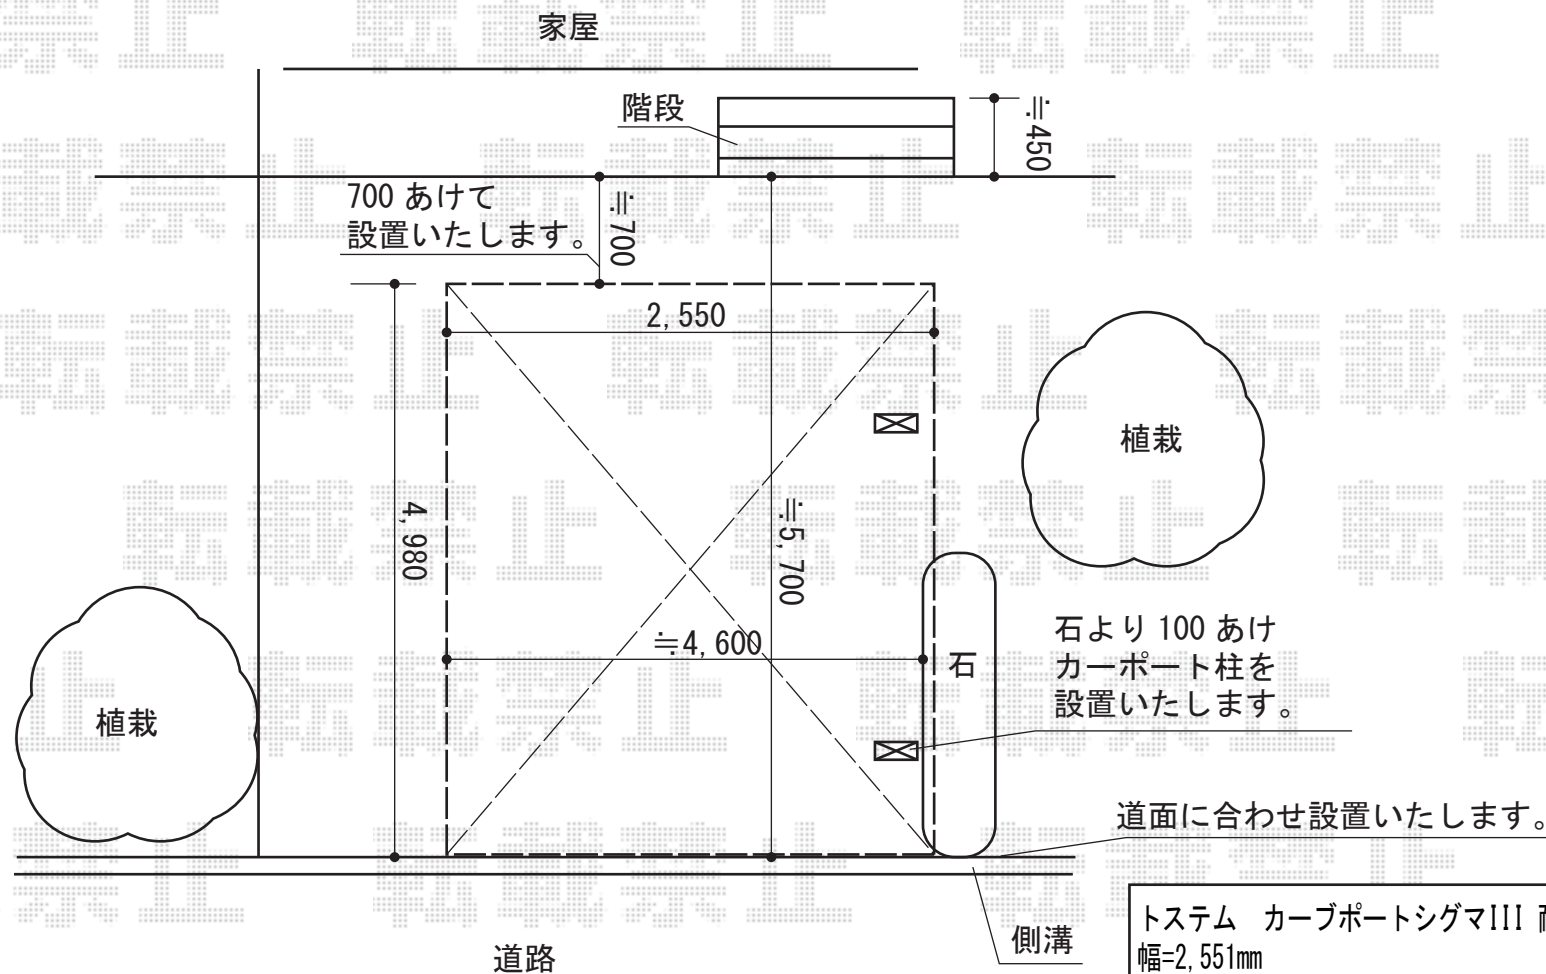

インターロッキングブロック撤去処分がございます。

トステム カーポートシグマIII 耐風圧強度仕様 積雪～30cm対応
幅=2,551mm
奥行=4,980mm
色：ブロンズ
屋根材：ポリカーボネート（ブルースモーク）
柱仕様：ロング柱23仕様（有効高 約2,300mm）
追加部材：着脱式サポート（補助柱）・屋根材ホルダー・母屋補強材

現場状況や作図制限により概略図の内容と多少の違いが生じることがございます。
施工時は、現場優先とさせていただきますので、お立会い頂き、
最終のご指示のほど、何卒、宜しくお願い致します。

