
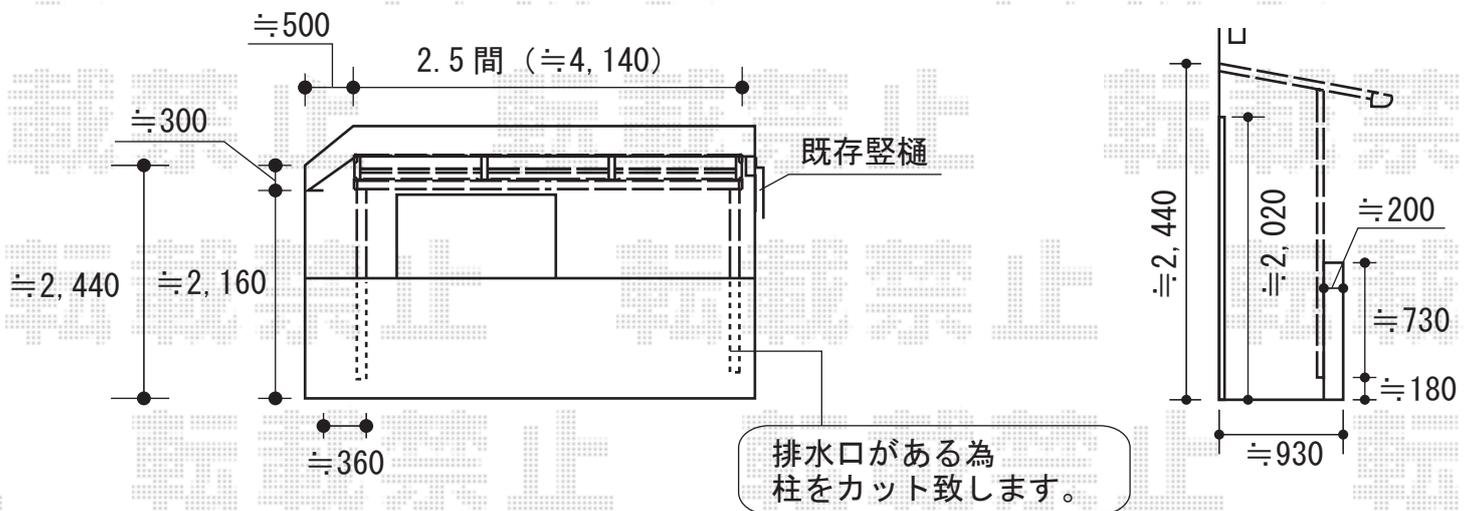


ライザーテラスII F型 屋根タイプ 単体 積雪～20cm対応

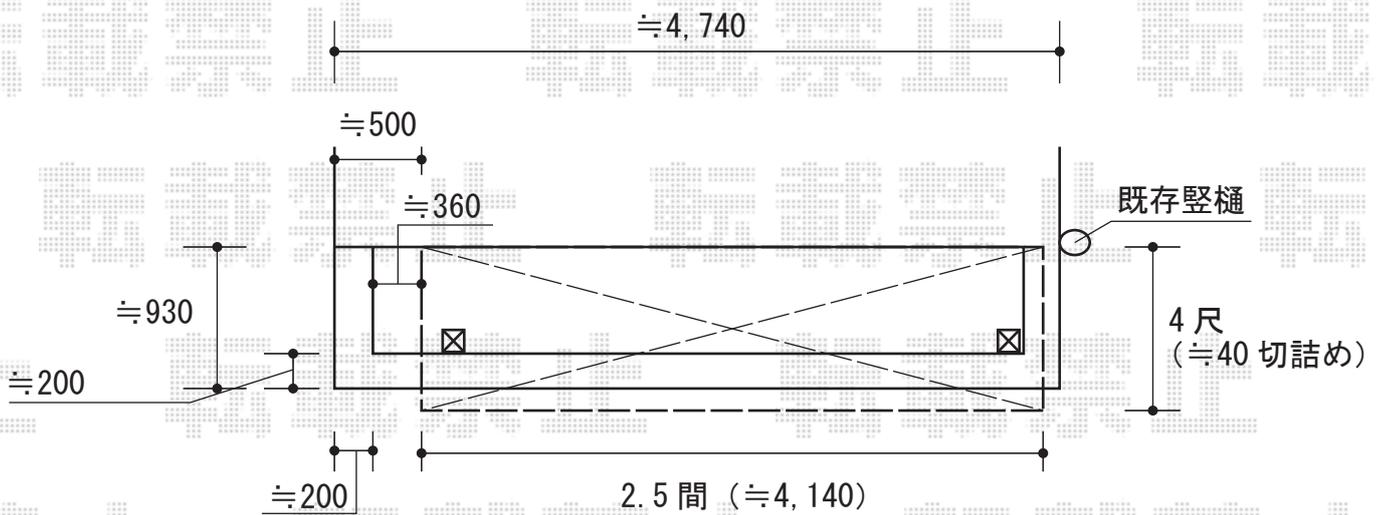

- ・ 事前に取り付部構造材の状況のご確認を宜しくお願い致します。
- ・ 既存物干しの撤去を宜しくお願い致します。
- ・ テラスをルーフタイプからバルコニー屋根タイプへと変更しております。

トステム ライザーテラスII F型 屋根タイプ 単体 積雪～20cm対応
 間口=関東間2.5間通し (柱芯々4,350mm 屋根幅4,570mm)
 出幅=4尺 (1,185mm)
 色 : ナチュラルシルバー
 屋根材 : ポリカーボネート (クリアマット/すりガラス調)
 柱仕様 : 柱奥行移動タイプ (柱2本)
 施工方法 : 下止め仕様
 柱固定部品仕様 : コーナー用×2
 オプション : 吊り下げ物干し 標準 3本入

現場状況や作図制限により概略図の内容と多少の違いが生じることがございます。
 施工時は、現場優先とさせて頂きたく思いますので、お立会い頂き、
 最終のご指示のほど、何卒、宜しくお願い致します。



EX-SHOP
[HTTP://WWW.EX-SHOP.NET](http://www.ex-shop.net)

担当：都