


サイクルポート・テラス屋根・バルコニー屋根

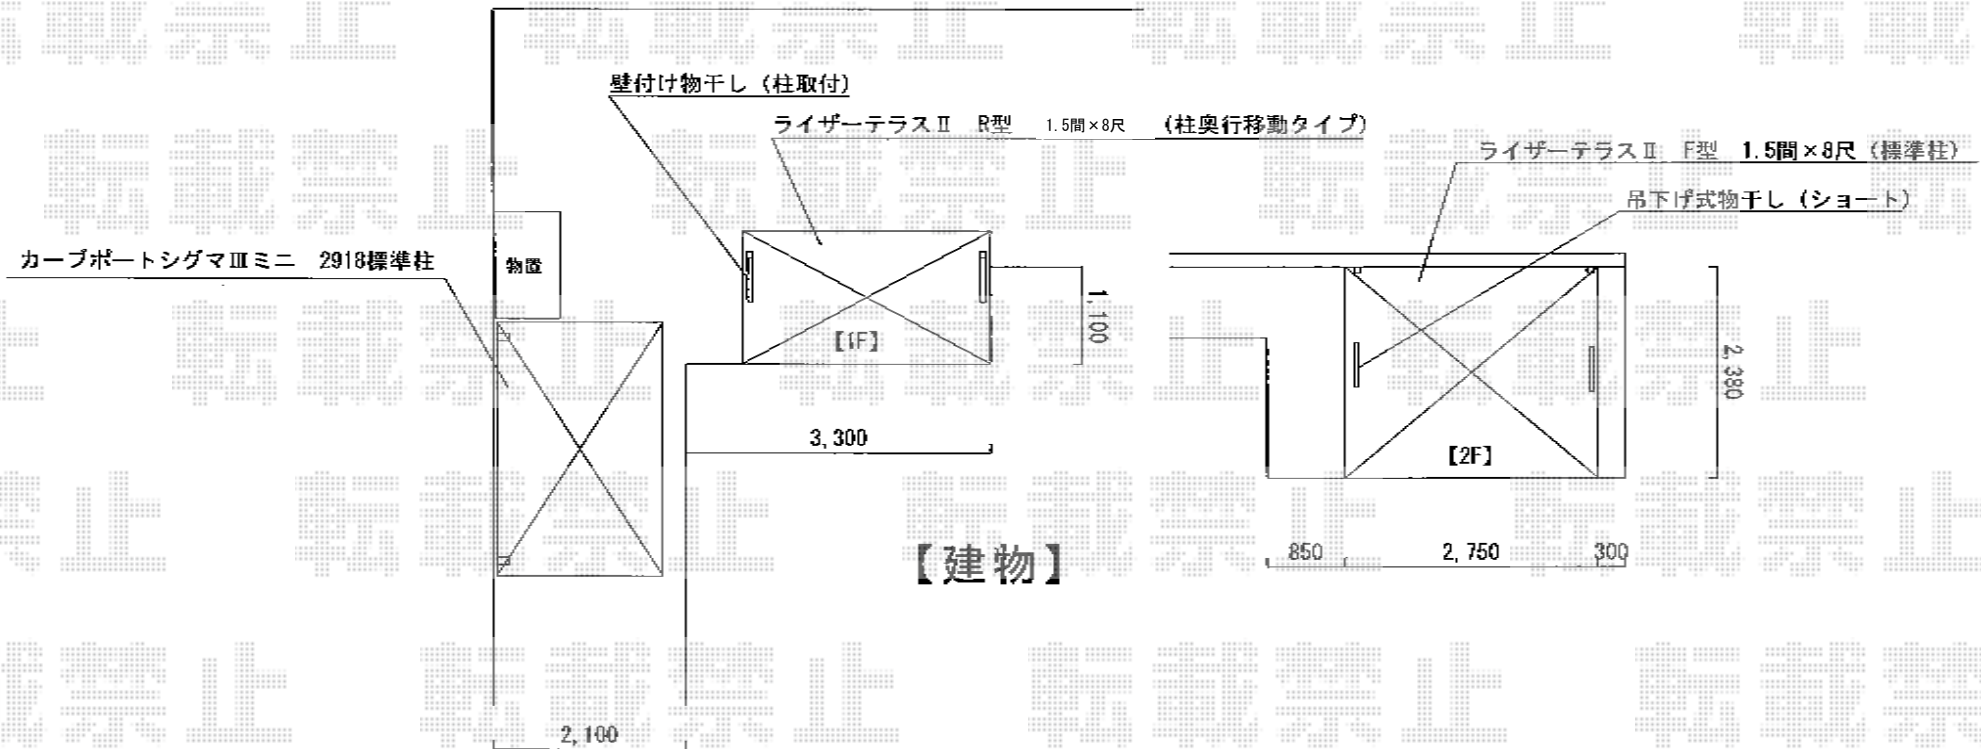

トステム カーブポートシグマIII ミニ 積雪～20cm対応
幅=1,801mm
奥行=2,862mm
色：オータムブラウン
屋根材：熱線吸収ポリカーボネート（ライトブルーマット調）
柱仕様：標準柱仕様（有効高 約1,800mm）

トステム 【1階】ライザーテラスII R型 テラスタイプ 単体 積雪～20cm対応
間口=間東間1.5間（柱芯々2,530mm 屋根幅2,750mm）
出幅=8尺（2,385mm）
色：ブラック
屋根材：ポリカーボネート（ブルースモーク）
柱仕様：柱位置固定タイプ（柱2本）
施工方法：上止め仕様
メーカー希望小売価格：¥141,900.-

トステム 【1階】壁付け物干し 標準 2本入
色：ブラック
追加部材：柱取付部材 2個入（¥7,400）
メーカー希望小売価格：¥18,400.-

トステム 【2階】
ライザーテラスII F型 テラスタイプ 単体 積雪～20cm対応
間口=間東間1.5間（柱芯々2,530mm 屋根幅2,750mm）
出幅=8尺（2,385mm）
色：ブラック
屋根材：ポリカーボネート（ブルースモーク）
柱仕様：柱位置固定タイプ（柱2本）
施工方法：上止め仕様
柱固定部品仕様：中間用×1（1箇所はアングル施工）

トステム 吊下げ物干し ショート 2本入
色：ブラック

現場状況や作図制限により概略図の内容と多少の違いが生じることがございます。
施工時は、現場優先とさせて頂きたく思いますので、お立会い頂き、
最終のご指示のほど、何卒、宜しくお願い致します。

