


# カーブポートシグマIII 縦連棟 積雪～30cm対応

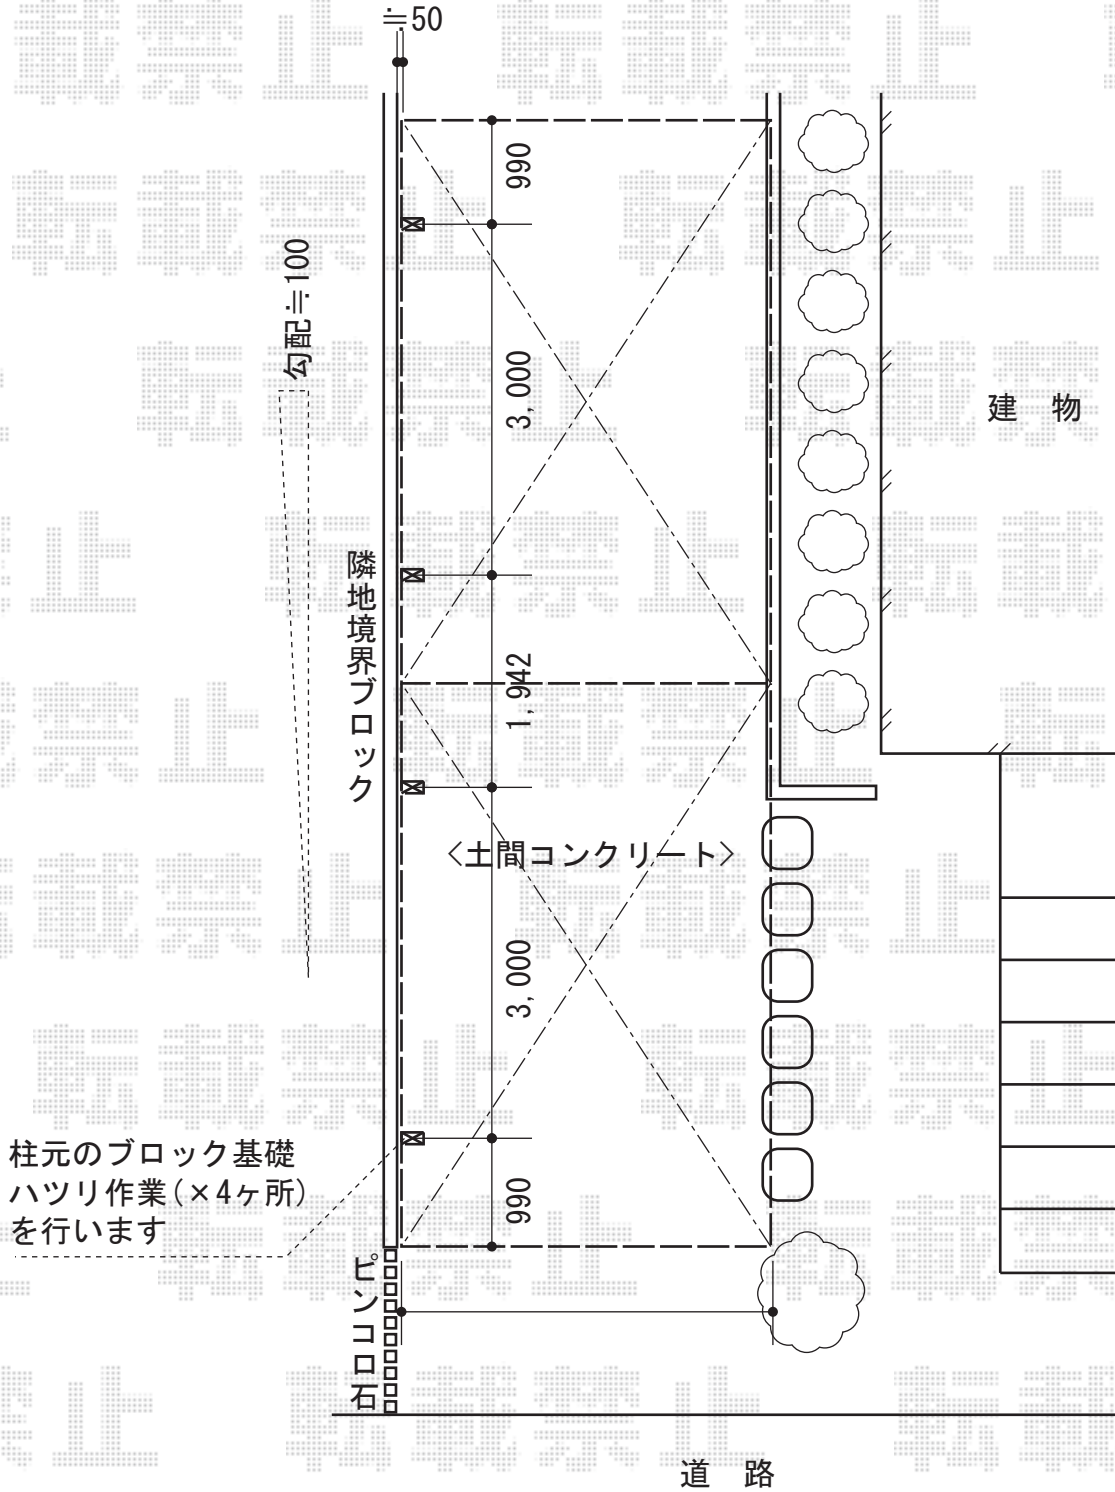

トステム カーブポートシグマIII 縦連棟 積雪～30cm対応  
 幅=2,701mm  
 奥行=9,922mm  
 色：ホワイト  
 屋根材：熱線吸収アクアポリカーボネート(ライトブルー)  
 柱仕様：ロング柱23仕様(有効高 約2,300mm)  
 メーカー希望小売価格：¥558,000.-

トステム カーブポートシグマIII サイドパネル  
 奥行サイズ：50×2タイプ用  
 高さ：(H500+H800) 2段  
 色：ホワイト  
 パネル材：熱線吸収アクアポリカーボネート(ライトブルー)  
 オプション：着脱式サポート柱(ロング柱23用)×4本

現場状況や作図制限により概略図の内容と多少の違いが生じることがございます。  
 施工時は、現場優先とさせて頂きたく思いますので、お立会い頂き、  
 最終のご指示のほど、何卒、宜しくお願い致します。



EX-SHOP  
[HTTP://WWW.EX-SHOP.NET](http://www.ex-shop.net)

担当：本田

全ての著作権は、エクスショップに帰属します。当社とのお取引目的外の使用・複製・転載禁止となっております。