


# カーポート・テラス屋根

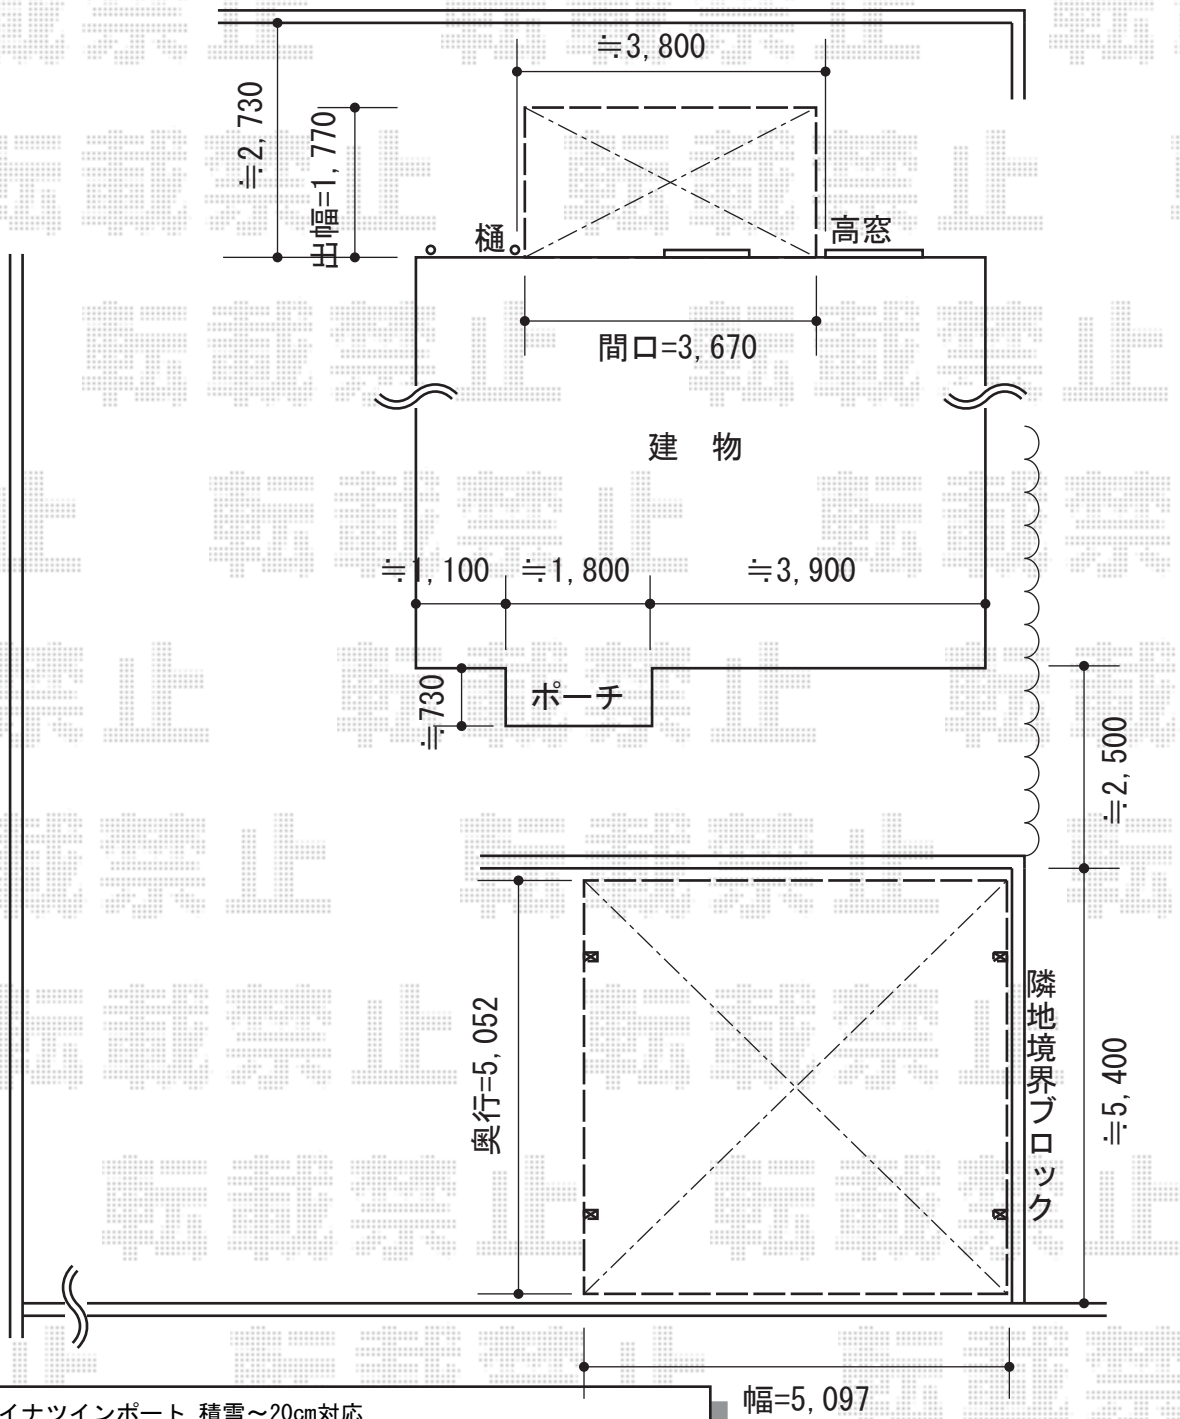

YKK AP レイナツインポート 積雪~20cm対応

幅=5,097mm

奥行=5,052mm

色：プラチナステン

屋根材：熱線遮断ポリカーボネート（アースブルーマット調）

柱仕様：ハイルーフ柱仕様（有効高 約2,355mm）

メーカー希望小売価格： ¥470,500.-

Value Select プレシオステラス R型 テラスタイプ 単体 積雪~20cm対応

間口=関東間2.0間（柱芯々3,485mm 屋根幅3,670mm）

出幅=6尺（1,770mm）

色：ノーブルステン

屋根材：ポリカーボネート（スカイブルー）

柱仕様：柱標準タイプ

施工方法：上止め仕様

メーカー希望小売価格： ¥135,500.-

現場状況や作図制限により概略図の内容と多少の違いが生じることがございます。  
 施工時は、現場優先とさせて頂きたく思いますので、お立会い頂き、  
 最終のご指示のほど、何卒、宜しくお願い致します。



EX-SHOP  
[HTTP://WWW.EX-SHOP.NET](http://www.ex-shop.net)

担当：本田

全ての著作権は、エクスショップに帰属します。当社とのお取引目的外の使用・複製・転載禁止となっております。