


エックスルーフ サイクルポート オープンタイプ 積雪～30cm対応

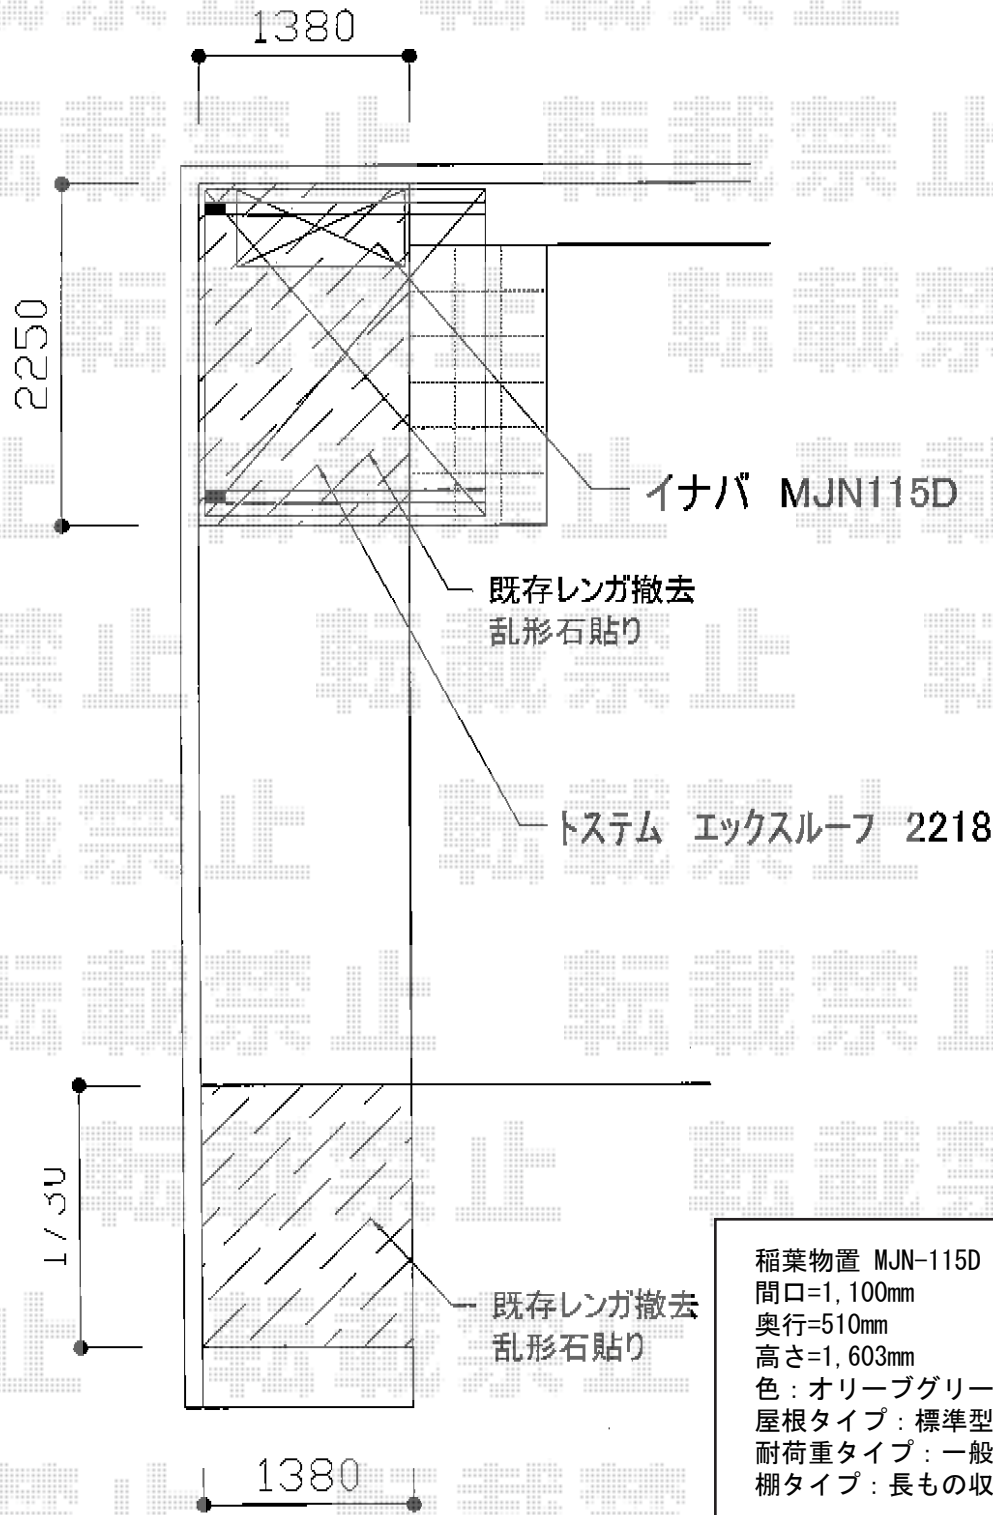

稲葉物置 MJN-115D シンプルー 一般型
間口=1,100mm
奥行=510mm
高さ=1,603mm
色：オリーブグリーン
屋根タイプ：標準型
耐荷重タイプ：一般型
棚タイプ：長もの収納タイプ

トステム エックスルーフ サイクルポート オープンタイプ 積雪～30cm対応
幅=1,836mm
奥行=2,147mm
色：シャイングレー
屋根材：熱線吸収アクアポリカーボネート（ライトブルー）
柱仕様：ロング柱28仕様（有効高 約2,800mm）

現場状況や作図制限により概略図の内容と多少の違いが生じることがございます。
施工時は、現場優先とさせて頂きたく思いますので、お立会い頂き、
最終のご指示のほど、何卒、宜しくお願い致します。



EX-SHOP
HTTP://WWW.EX-SHOP.NET

担当：岡本