


マイリッシュ 逆勾配 縦連棟 積雪~20cm対応

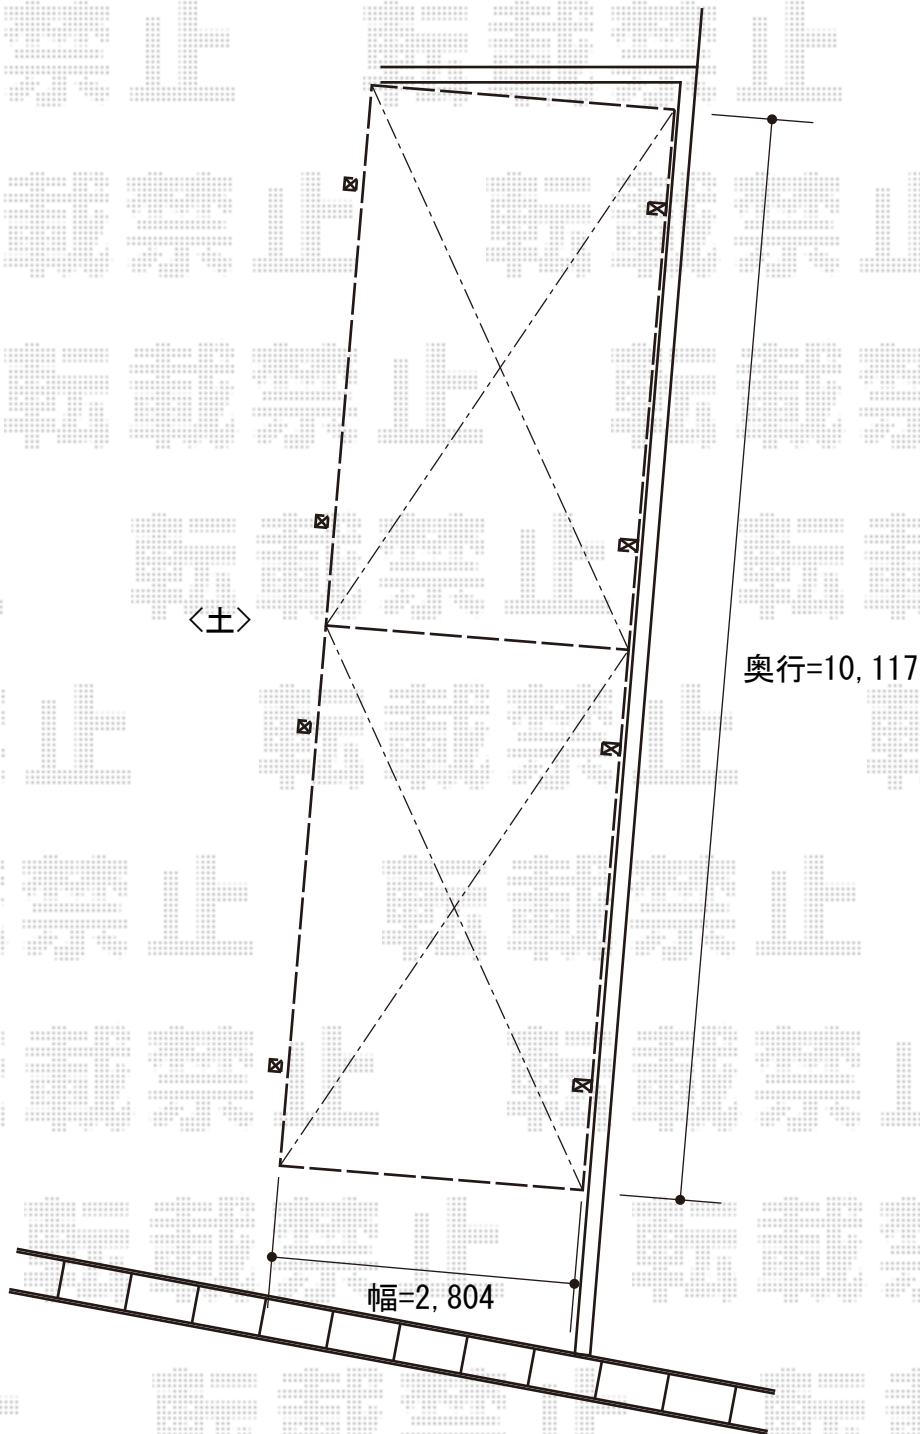

三協立山アルミ マイリッシュ 逆勾配 縦連棟 積雪~20cm対応  
幅=2,804mm  
奥行=10,117mm  
色：アーバングレー  
屋根材：ポリカーボネート（ブルースモーク）  
柱仕様：H25（有効高 約2,500mm）  
メーカー希望小売価格：¥532,000.-

三協立山アルミ マイリッシュ サポートセット（着脱式）  
色：アーバングレー  
柱仕様：H25  
数量：2本入×2セット（4本）

現場状況や作図制限により概略図の内容と多少の違いが生じることがございます。  
施工時は、現場優先とさせて頂きたく思いますので、お立会い頂き、  
最終のご指示のほど、何卒、宜しくお願い致します。



EX-SHOP  
HTTP://WWW.EX-SHOP.NET

担当：吉岡