


# プリレオR9型フェンス フリーポールタイプ・多段柱施工

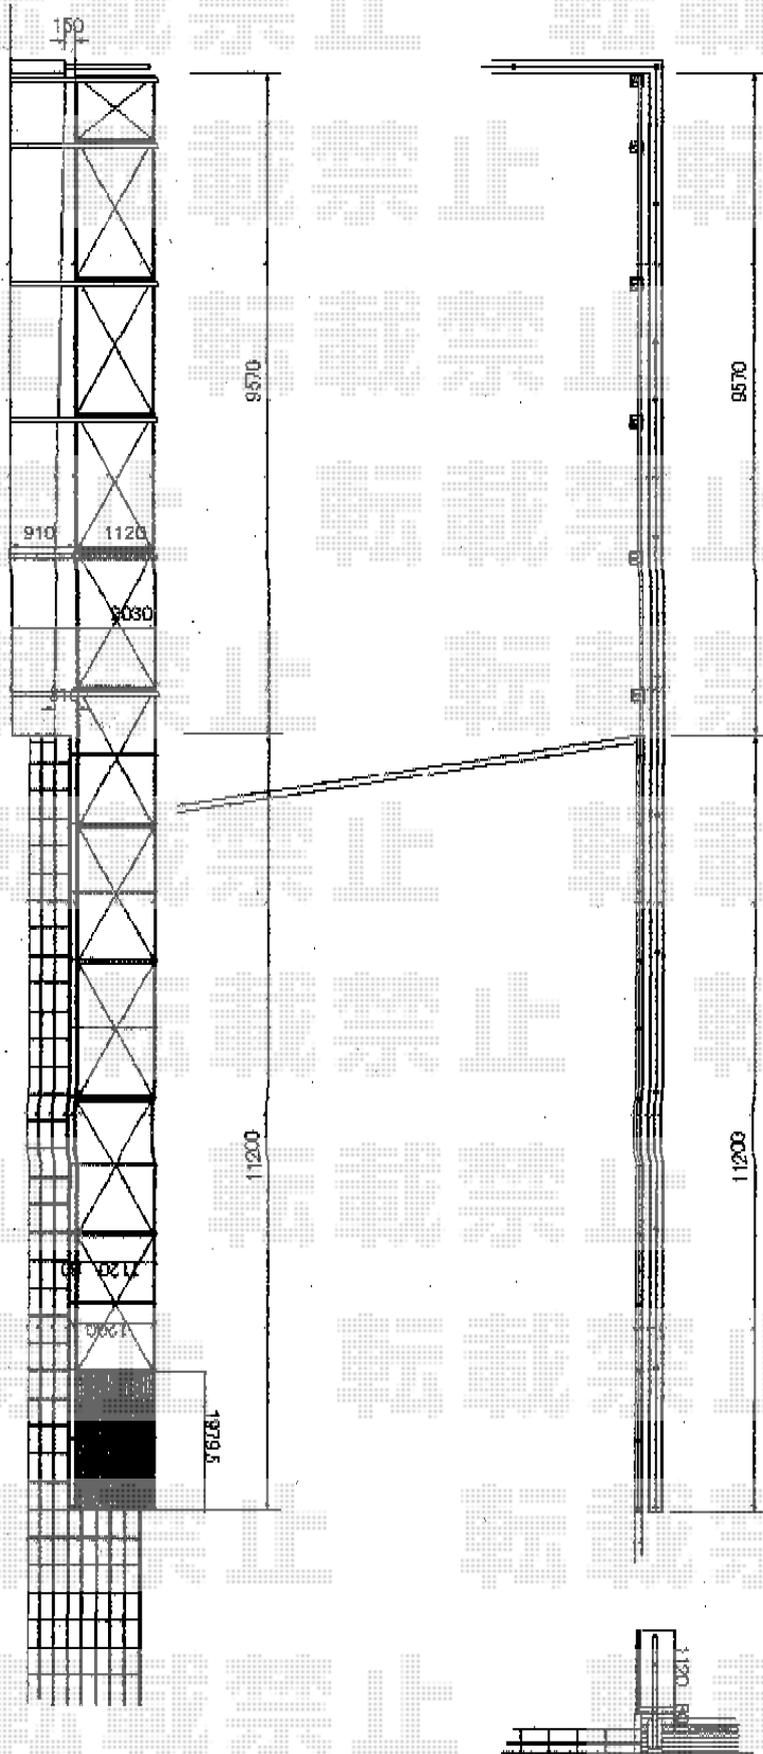

TOEX プリレオR9型フェンス フリーポールタイプ・多段柱施工  
 本体1枚 (W×H) = (1979.5×1,200mm) (¥32,800) ×11枚  
 柱仕様: T-12 (¥7,300) ×12本・T-22 (¥20,900) ×6本  
 部品セット: A (¥550) ×12セット  
 上下ブラケットセット・継手セット: A (¥1,100) ×6セット  
 継手セット: A (¥500) ×5セット  
 端部キャップ: A (¥550) ×1セット  
 色: オータムブラウン

現場状況や作図制限により概略図の内容と多少の違いが生じることがございます。  
 施工時は、現場優先とさせて頂きたく思いますので、お立会い頂き、  
 最終のご指示のほど、何卒、宜しくお願い致します。



EX-SHOP  
[HTTP://WWW.EX-SHOP.NET](http://www.ex-shop.net)

担当: 吉岡

全ての著作権は、エクスショップに帰属します。当社のお取引目的外の使用・複製・転載禁止となっております。