


パワーアルファ RB型 テラスタイプ 単体 積雪～30cm対応

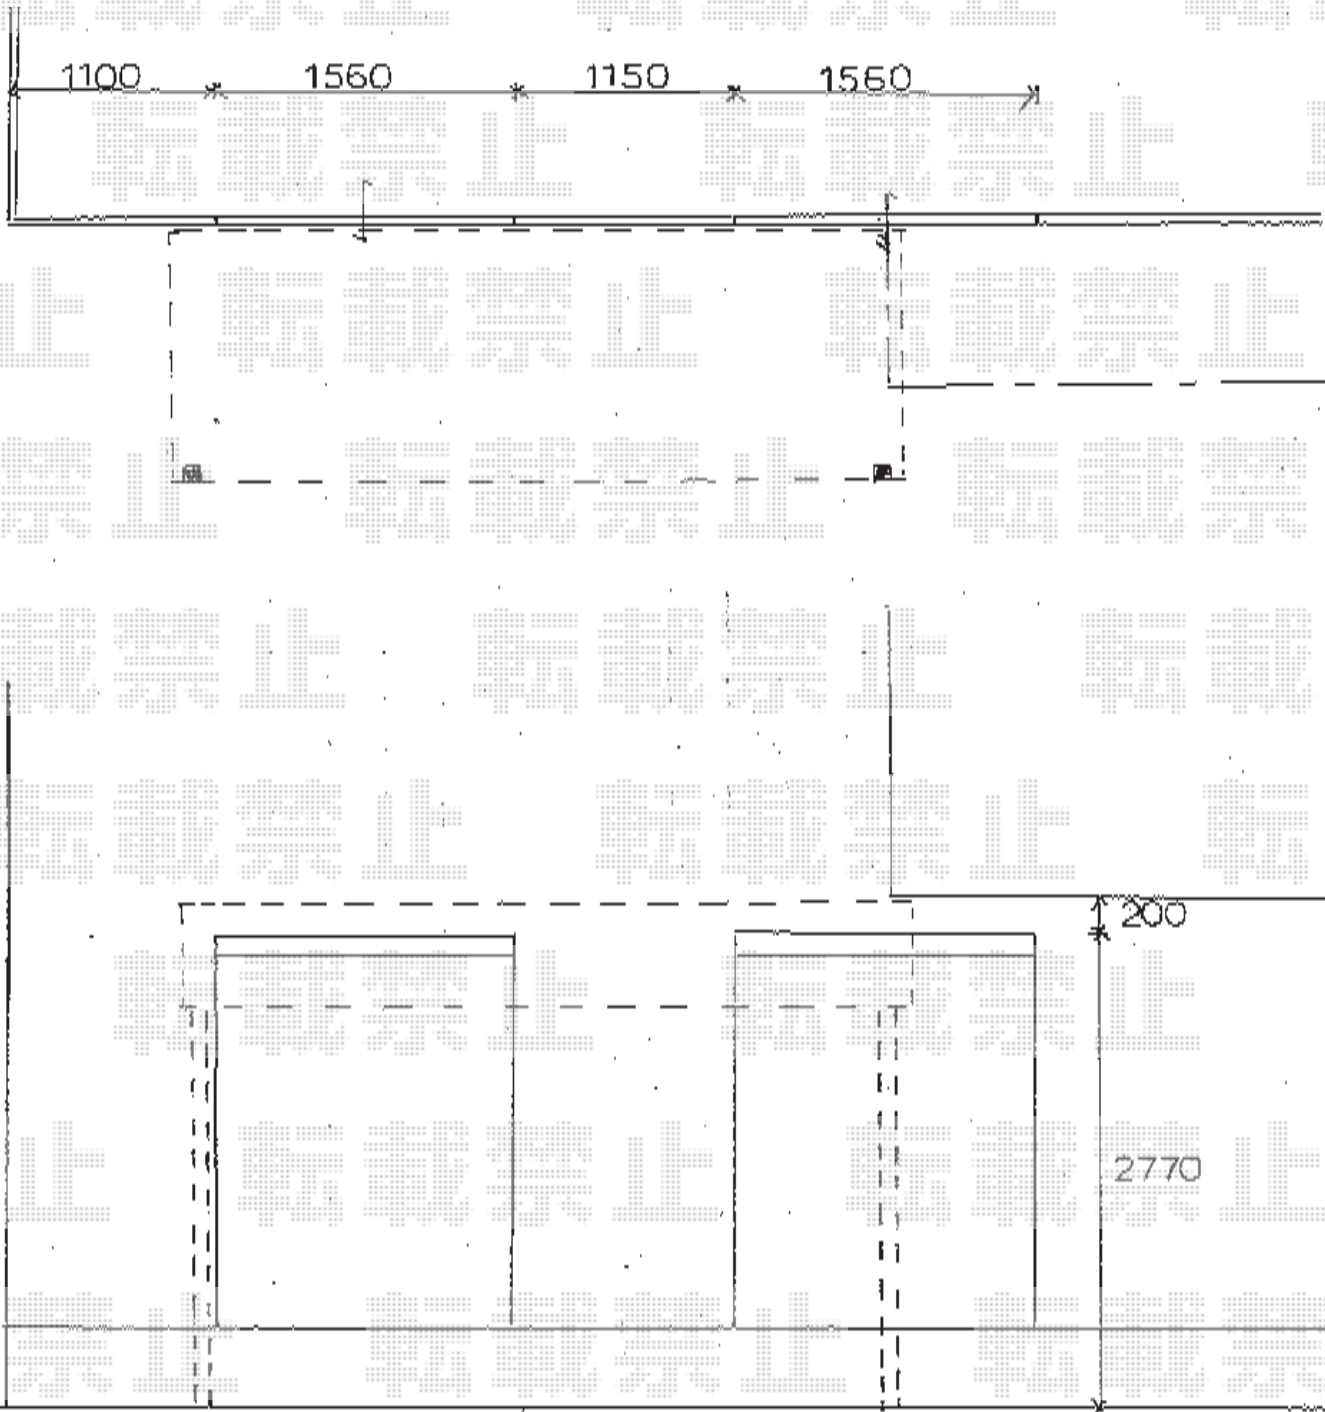

トステム パワーアルファ RB型 テラスタイプ 単体 積雪～30cm対応
間口=関東間2.0間 (柱芯々3,650mm 屋根幅3,840mm)
出幅=5尺 (1,485mm)
色: シャイングレー
屋根材: ポリカーボネート (クリアマット・すりガラス調)
柱仕様: 柱位置固定タイプ (柱5本)
施工方法: 上止め仕様

トステム 吊り下げ物干し 標準 ワイド 2本入り
色: シャイングレー
数量: 1セット

現場状況や作図制限により概略図の内容と多少の違いが生じることがございます。
施工時は、現場優先とさせていただきますので、お立会い頂き、
最終のご指示のほど、何卒、宜しくお願い致します。



EX-SHOP
HTTP://WWW.EX-SHOP.NET

担当: 邑智