


既存ブロック(CB-100)2段増積み
フェンス再利用・自在柱3本(コア穴)1箇所

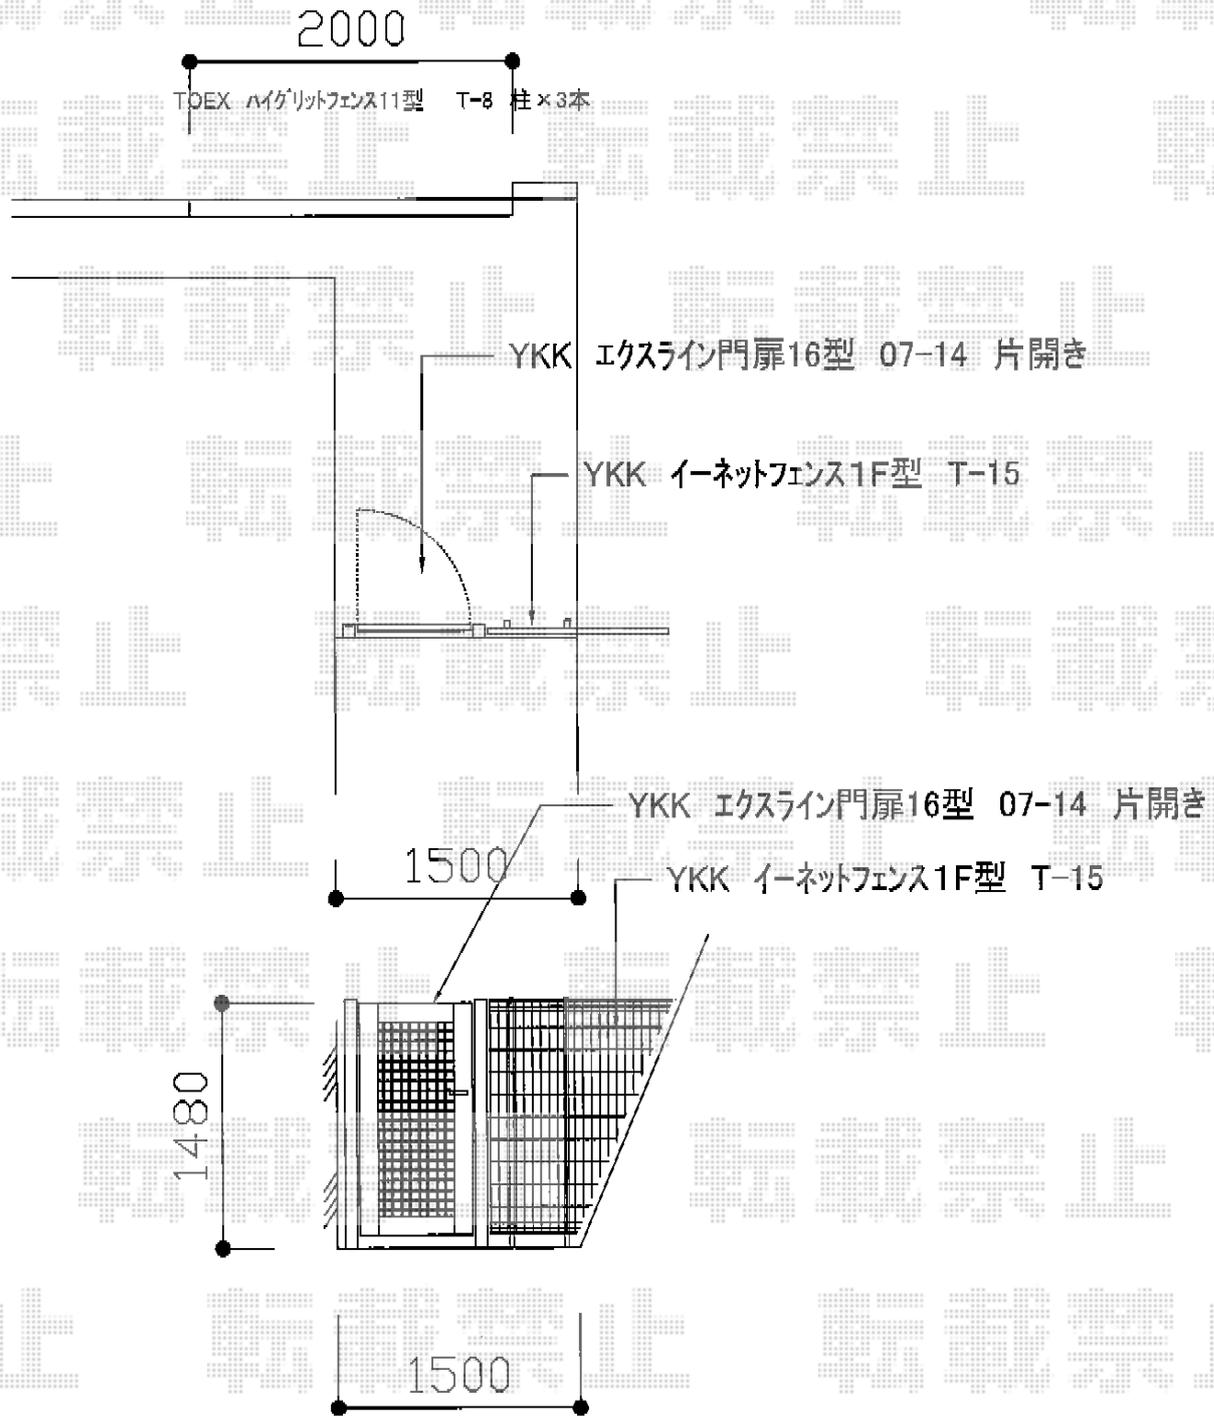

YKK AP エクスライン門扉16型 片開き 門柱仕様 07-14
扉1枚 (W×H) = (700×1,400mm)
色: プラチナステン
錠: ハンドル錠E8型
開き: 内開き

YKK AP イーネットフェンス1F型 高尺タイプ
本体1枚 (W×H) = (1,990×1,500mm) (¥11,000) ×1枚
スチール自在柱: T150 (¥7,400) ×2本
端部キャップ: (¥400) ×2セット
色: Tステン

TOEX 【補修用】ハイグリッドフェンス11型
SZA柱: T-8(¥1,800) ×3本
取付部品: T-8(¥1,400) ×3セット
色: シヤイングレー

現場状況や作図制限により概略図の内容と多少の違いが生じることがございます。
施工時は、現場優先とさせて頂きたく思いますので、お立会い頂き、
最終のご指示のほど、何卒、宜しくお願い致します。



EX-SHOP
HTTP://WWW.EX-SHOP.NET

担当: 西村