


# レイナポート 縦連棟 積雪~20cm対応 (J51・51・51-27)

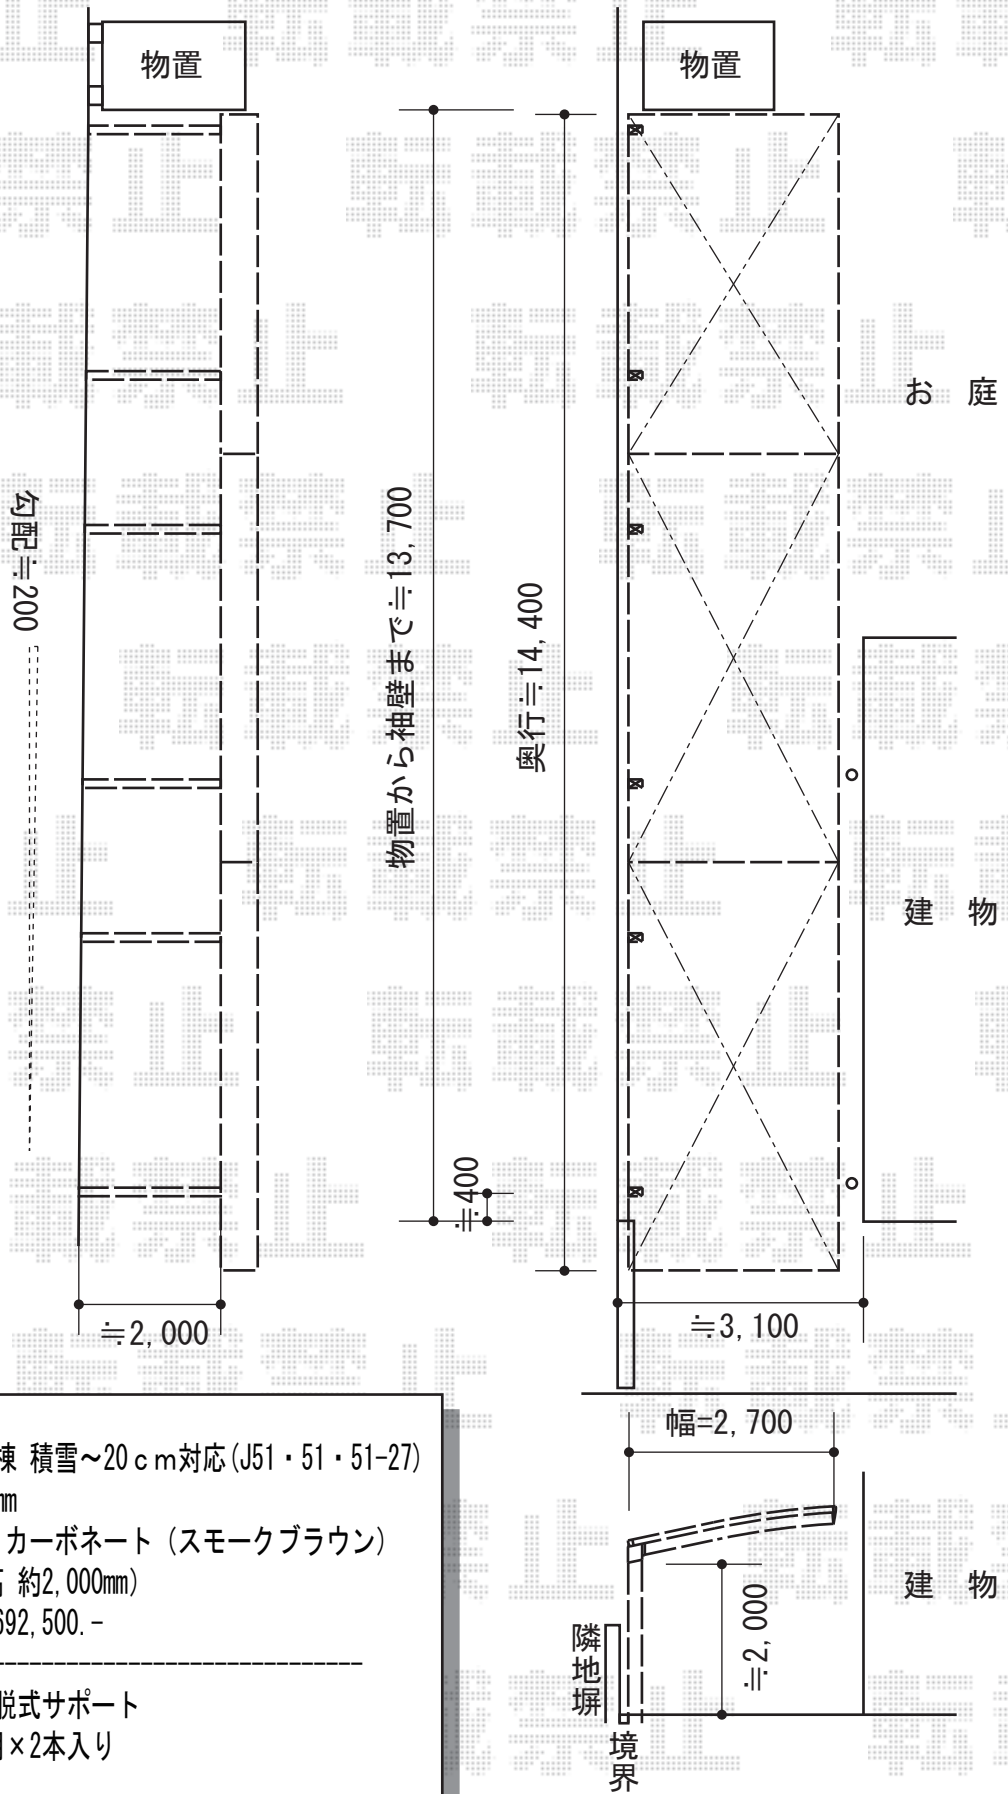

YKK AP レйнаポート 縦連棟 積雪~20cm対応 (J51・51・51-27)  
 幅=2,700mm 奥行=約15,076mm  
 色: ブラウン 屋根材: ポリカーボネート (スモークブラウン)  
 柱仕様: 標準柱仕様 (有効高 約2,000mm)  
 メーカー希望小売価格: ¥692,500.-

YKK AP レйнаポート用 着脱式サポート  
 仕様: 標準・ハイルーフ兼用×2本入り

現場状況や作図制限により概略図の内容と多少の違いが生じることがございます。  
 施工時は、現場優先とさせて頂きたく思いますので、お立会い頂き、  
 最終のご指示のほど、何卒、宜しくお願い致します。



EX-SHOP  
[HTTP://WWW.EX-SHOP.NET](http://www.ex-shop.net)

担当: 吉岡