


# ハイミレーヌR4型フェンス フリーポールタイプ

既存ブロック上(CB120 1段増積み+TOEX ハイミレーヌR4型 T-8  
8400

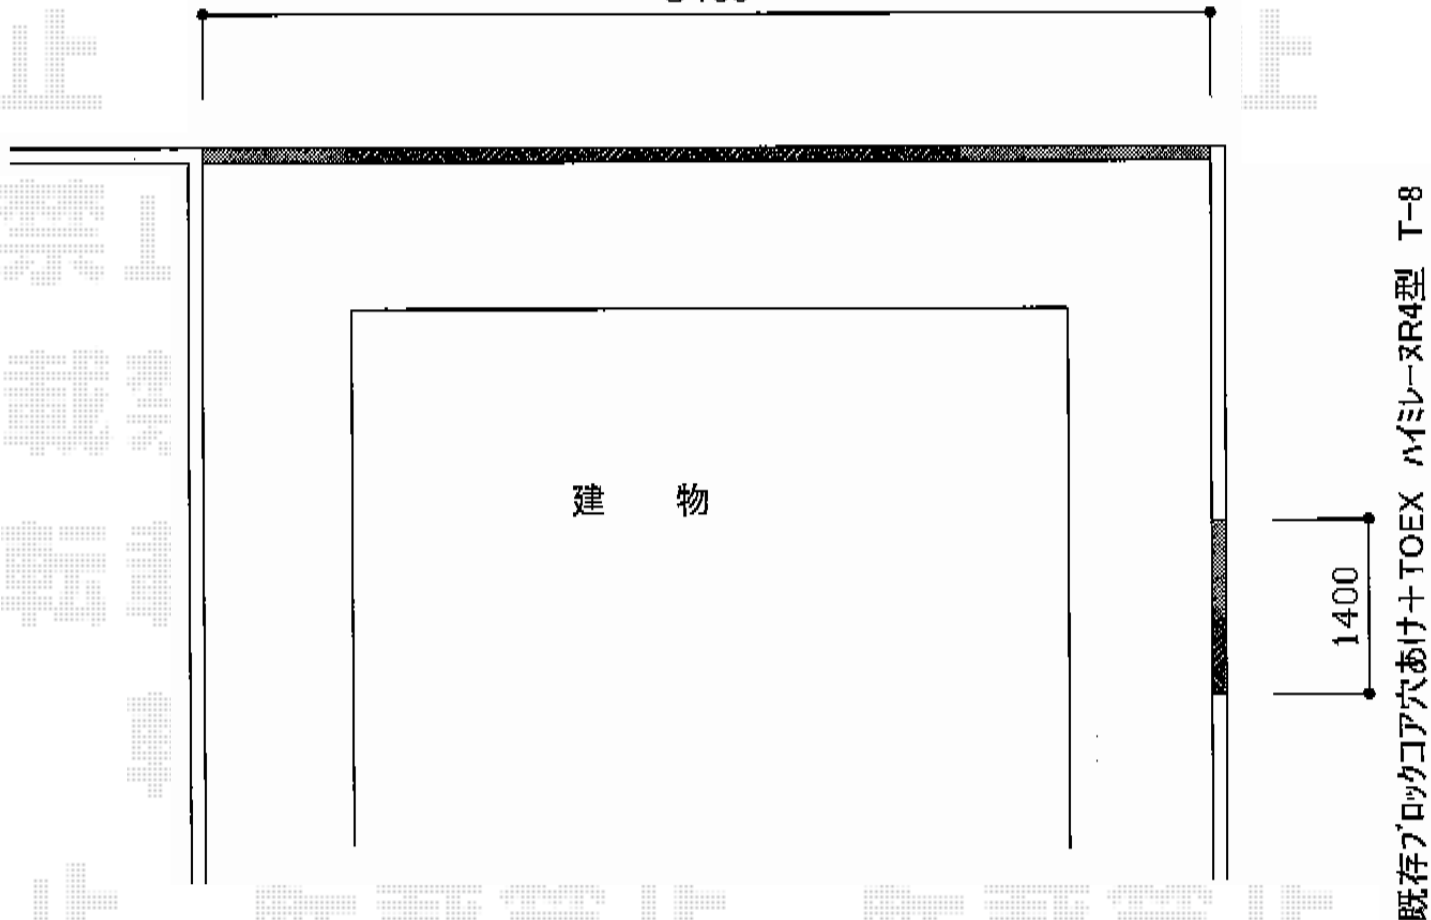

TOEX ハイミレーヌR4型フェンス フリーポールタイプ  
本体1枚 (W×H) = (1,975.5mm×800mm) ×5枚  
柱仕様 : T-8×8本  
部品セットB : 8セット  
端部キャップB : T-8×2セット  
色 : シャイングレー

現場状況や作図制限により概略図の内容と多少の違いが生じることがございます。  
施工時は、現場優先とさせて頂きたく思いますので、お立会い頂き、  
最終のご指示のほど、何卒、宜しくお願い致します。



EX-SHOP  
[HTTP://WWW.EX-SHOP.NET](http://www.ex-shop.net)

担当 : 西村