


ライザーテラスII R型 テラスタイプ 単体 積雪~20cm対応

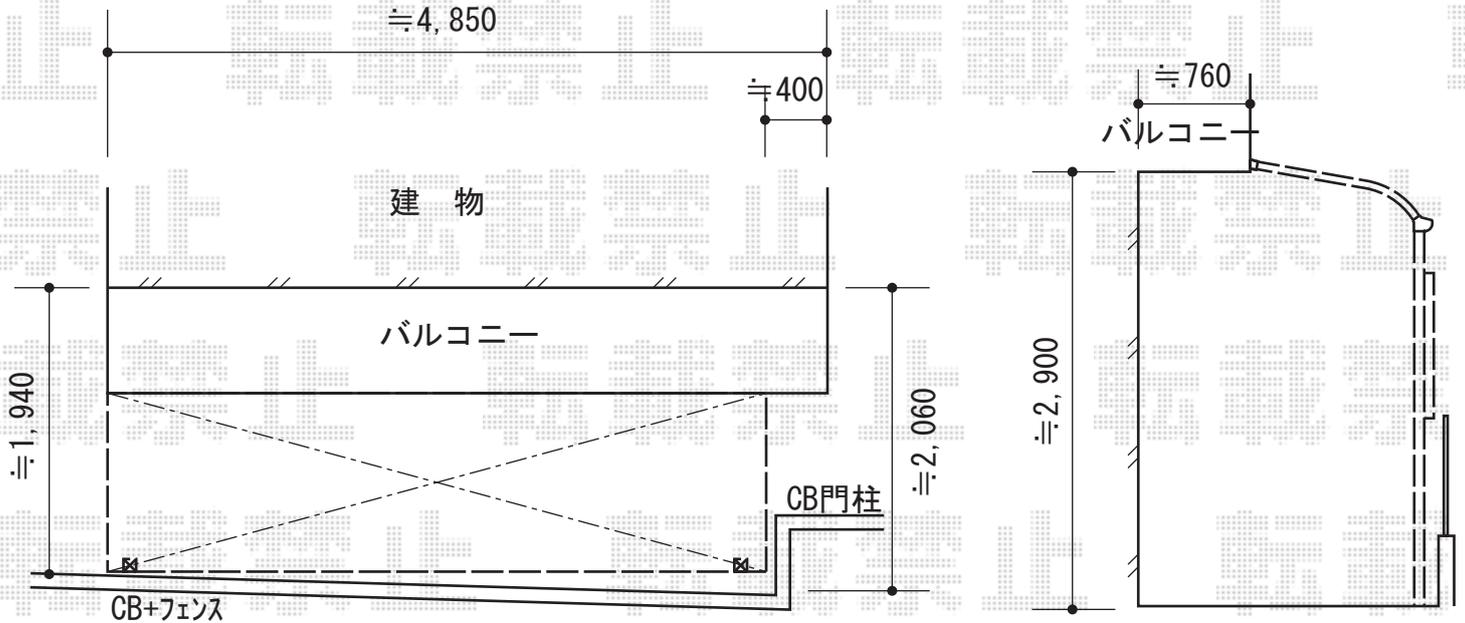

トステム ライザーテラスII R型 テラスタイプ 単体 積雪~20cm対応
間口=関東間2.5間通し (柱芯々4,350mm 屋根幅4,570mm)

出幅=4尺 (1,185mm)

色：シャイングレー

屋根材：ポリカーボネート (ブラウン)

柱仕様：柱奥行移動タイプ (柱2本) / 木目調柱 (4面) / 長j柱

施工方法：上止め仕様

オプション：前枠化粧部材一式

オプション：前面スクリーン 1段用/中間柱×1

メーカー希望小売価格

トステム 吊り下げ式物干し ロング 2本入

色：シャイングレー

数量：1セット

現場状況や作図制限により概略図の内容と多少の違いが生じることがございます。
施工時は、現場優先とさせて頂きたく思いますので、お立会い頂き、
最終のご指示のほど、何卒、宜しくお願い致します。



EX-SHOP
HTTP://WWW.EX-SHOP.NET

担当：小林