
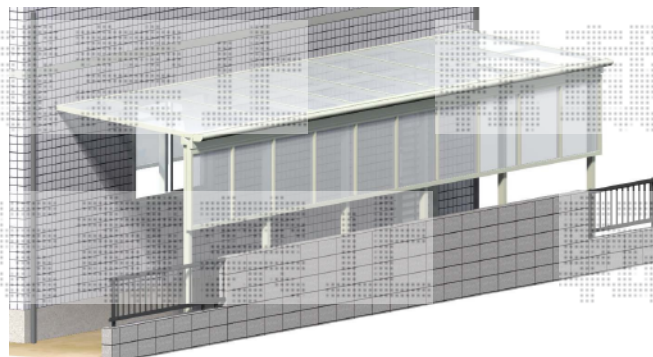
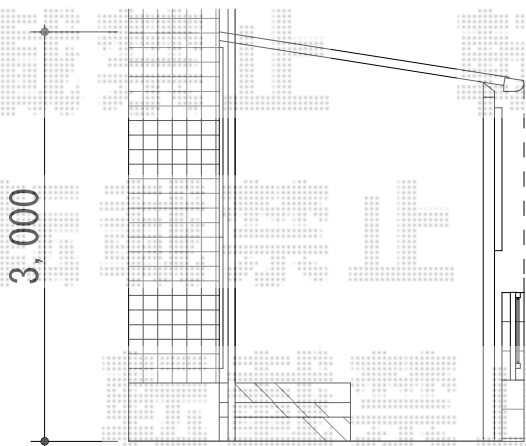


ライザーテラスII F型 テラスタイプ 連棟 積雪～20cm対応

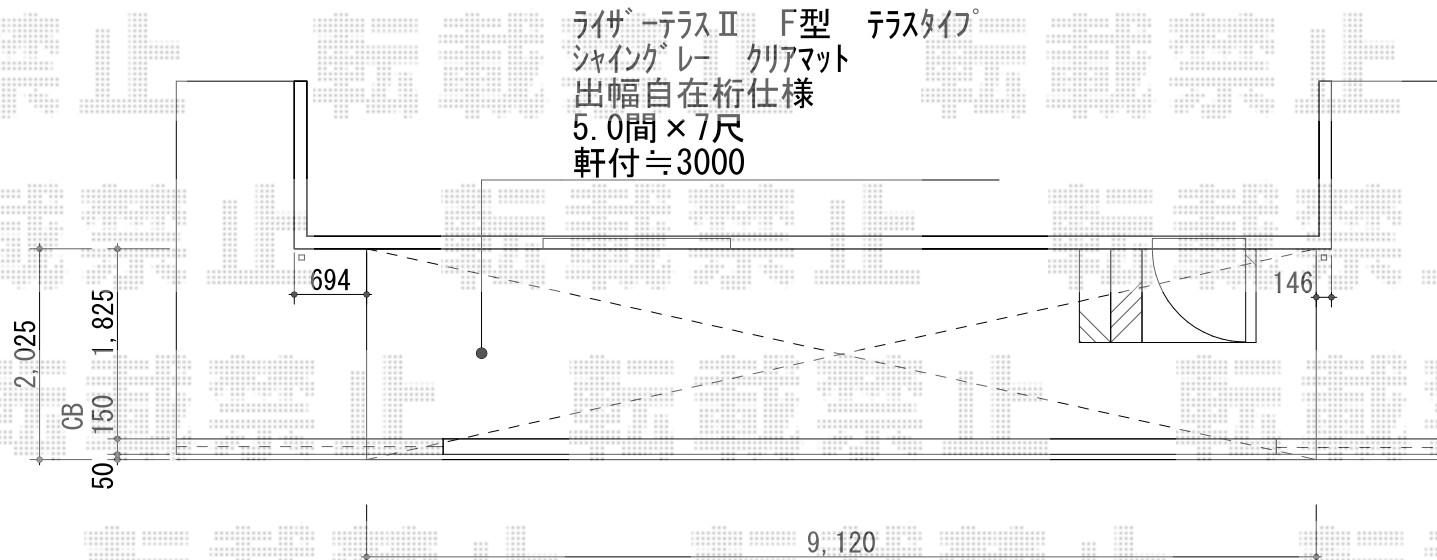

トステム ライザーテラスII F型 テラスタイプ
連棟 積雪～20cm対応
間口=関東間2.0+1.5+1.5間 (柱芯々8,900mm 屋根幅9,120mm)
出幅=7尺 (2,085mm) 色: ナチュラルシルバー
屋根材: ポリカーボネート (クリアマット/すりガラス調)
柱仕様: 柱奥行移動タイプ (柱4本) / ロング柱
施工方法: 上止め仕様

トステム ライザーテラスII 前面スクリーン1段
間口=関東間2.0+1.5+1.5間 色: ナチュラルシルバー
パネル: ポリカーボネート (クリアマット/すりガラス調)
柱仕様: ロング柱仕様

トステム 吊り下げ物干し ロング 2本入
色: ナチュラルシルバー 数量: 1セット

現場状況や作図制限により概略図の内容と多少の違いが生じることがございます。
施工時は、現場優先とさせて頂きたく思いますので、お立会い頂き、
最終のご指示のほど、何卒、宜しくお願い致します。

