


バルコニー・バルコニー屋根・テラス屋根

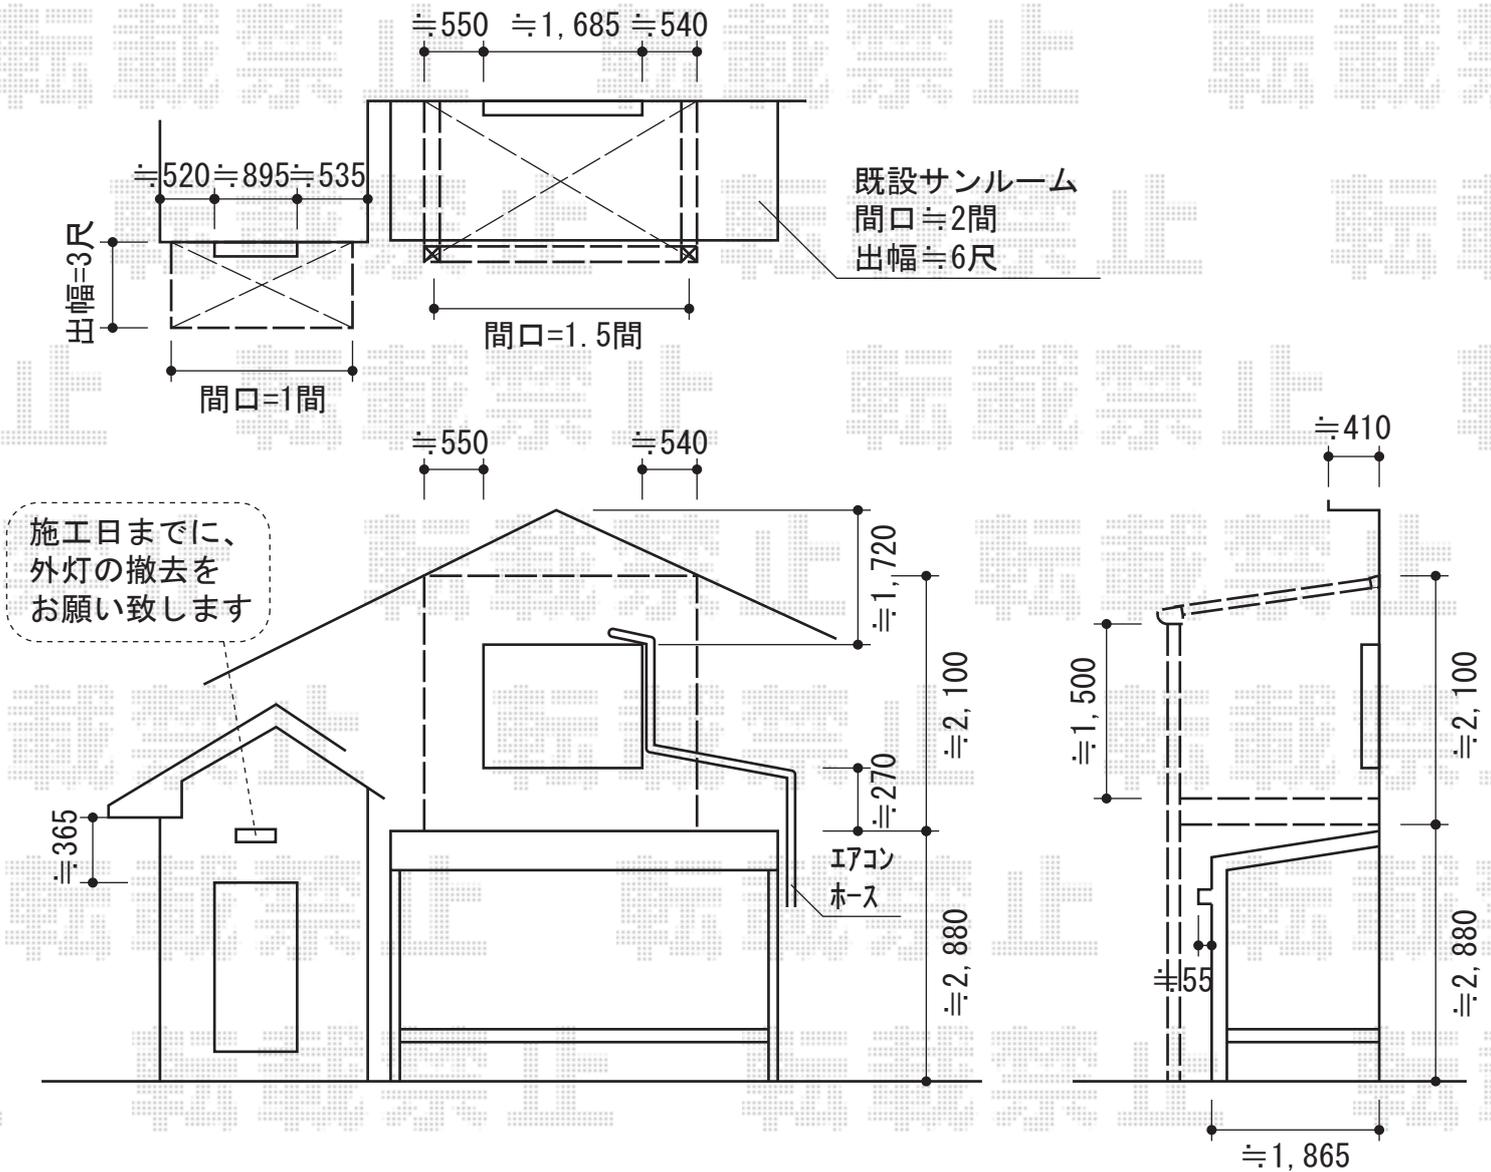

トステム アクトステージA型 太格子 柱建て式
 間口=1.5間 (2,755mm) 出幅=9尺 (2,685mm)
 色：ブロンズ床材：塩ビデッキボード (木目)
 柱仕様：柱建て式

トステム ライザーテラスII F型
 アクトステージ用屋根タイプ 積雪~20cm対応
 間口=メーターモジュール3000
 (柱芯々2,800mm 屋根幅3,020mm)
 出幅=7尺 (2,085mm)
 色：ブロンズ
 屋根材：ポリカーボネート (ブラウン)
 柱仕様：柱位置固定タイプ (柱2本)
 施工方法：上止め仕様
 オプション：吊り下げ物干し標準2本入

トステム ライザーテラスII F型
 ルーフタイプ 積雪~20cm対応
 間口=関東間1.0間 (柱芯々1,620mm 屋根幅1,840mm)
 出幅=3尺 (885mm)
 色：ブロンズ屋根材：ポリカーボネート (ブラウン)
 柱仕様：柱無しタイプ施工方法：上止め仕様

現場状況や作図制限により概略図の内容と多少の違いが生じることがございます。
 施工時は、現場優先とさせて頂きたく思いますので、お立会い頂き、
 最終のご指示のほど、何卒、宜しくお願い致します。



EX-SHOP
[HTTP://WWW.EX-SHOP.NET](http://www.ex-shop.net)

担当：稲坂