


カーブポートシグマIII + 着脱式サポート柱 + 母屋補強材

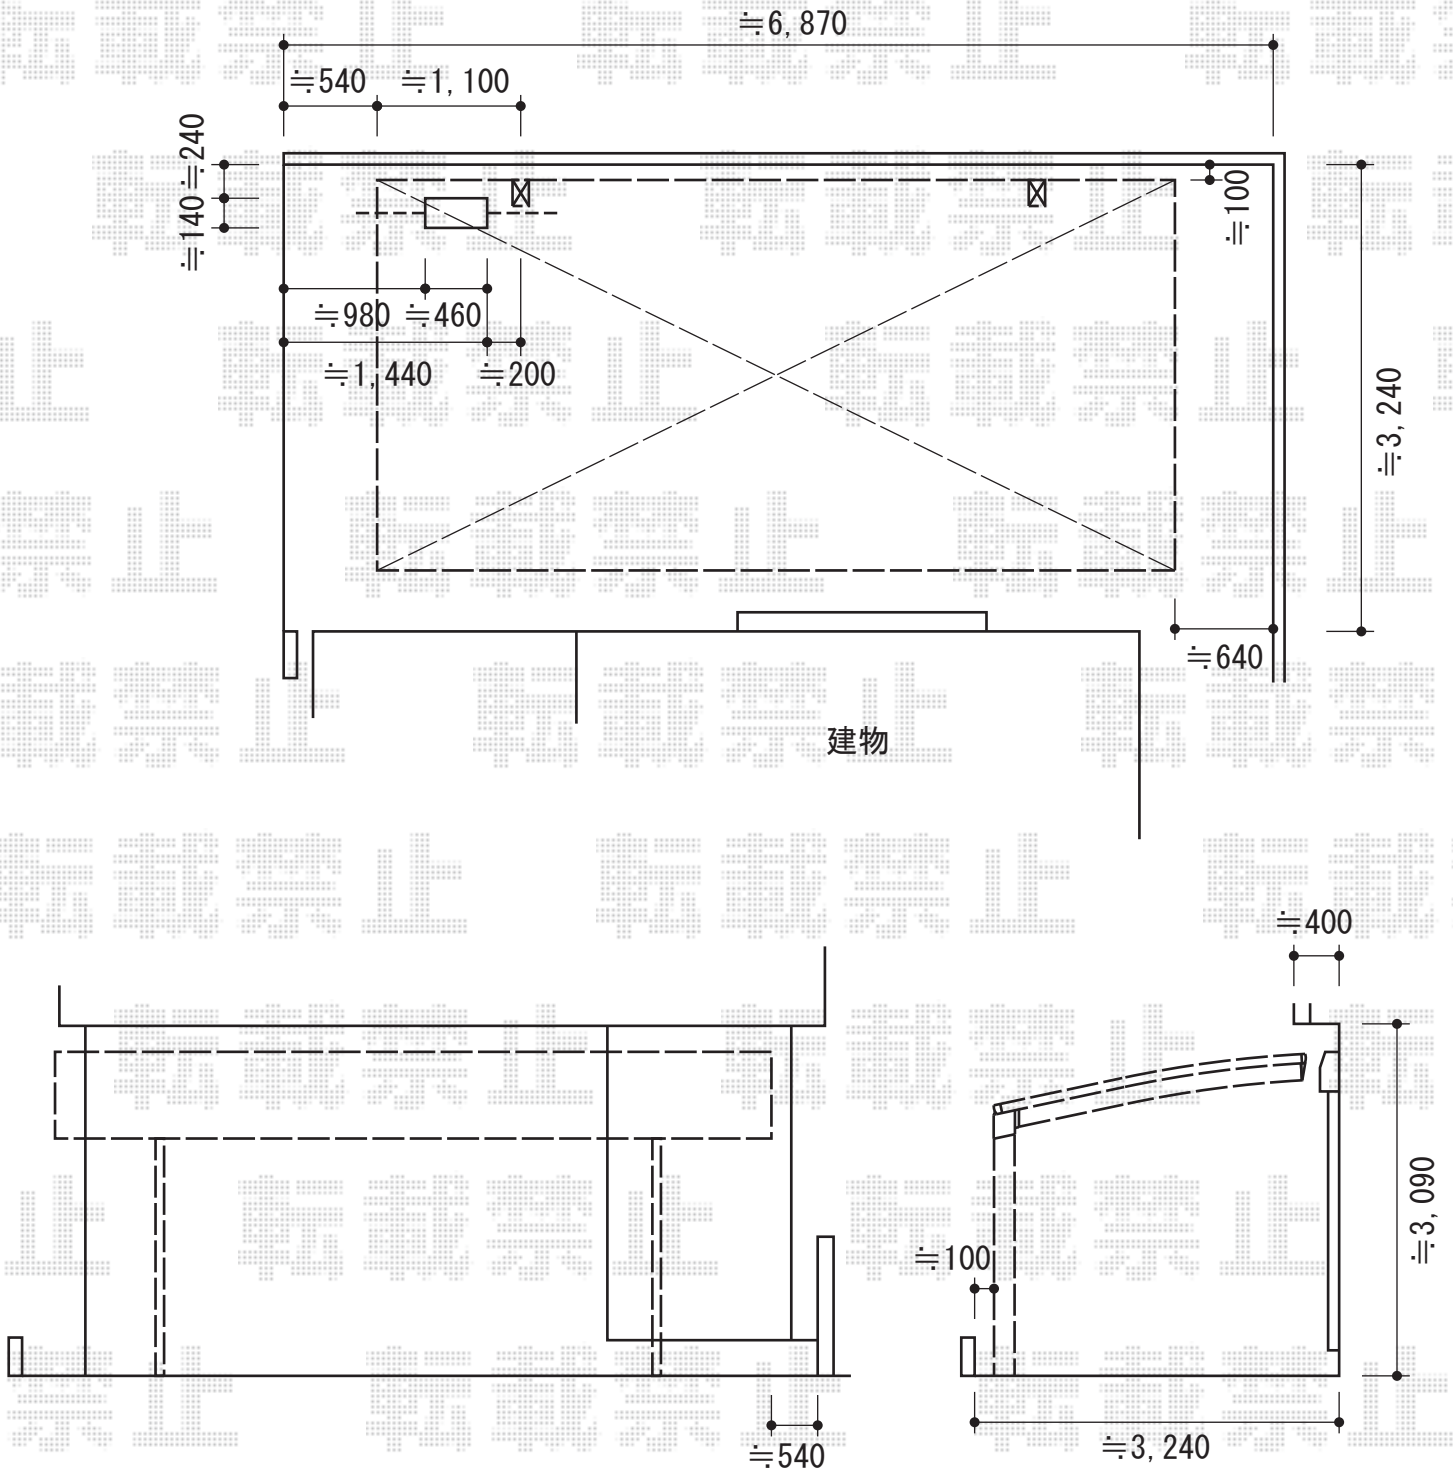

トステム カーブポートシグマIII

幅=2,701mm

奥行=5,686mm

色：シャイングレー

屋根材：ガリレポリカ（クリアマット・すりガラス調）

柱仕様：ロング柱23

現場状況や作図制限により概略図の内容と多少の違いが生じることがございます。
 施工時は、現場優先とさせて頂きたく思いますので、お立会い頂き、
 最終のご指示のほど、何卒、宜しくお願い致します。



EX-SHOP
[HTTP://WWW.EX-SHOP.NET](http://www.ex-shop.net)

担当：稲坂

全ての著作権は、エクスショップに帰属します。当社とのお取引目的外の使用・複製・転載禁止となっております。