



テラス屋根・カーポート

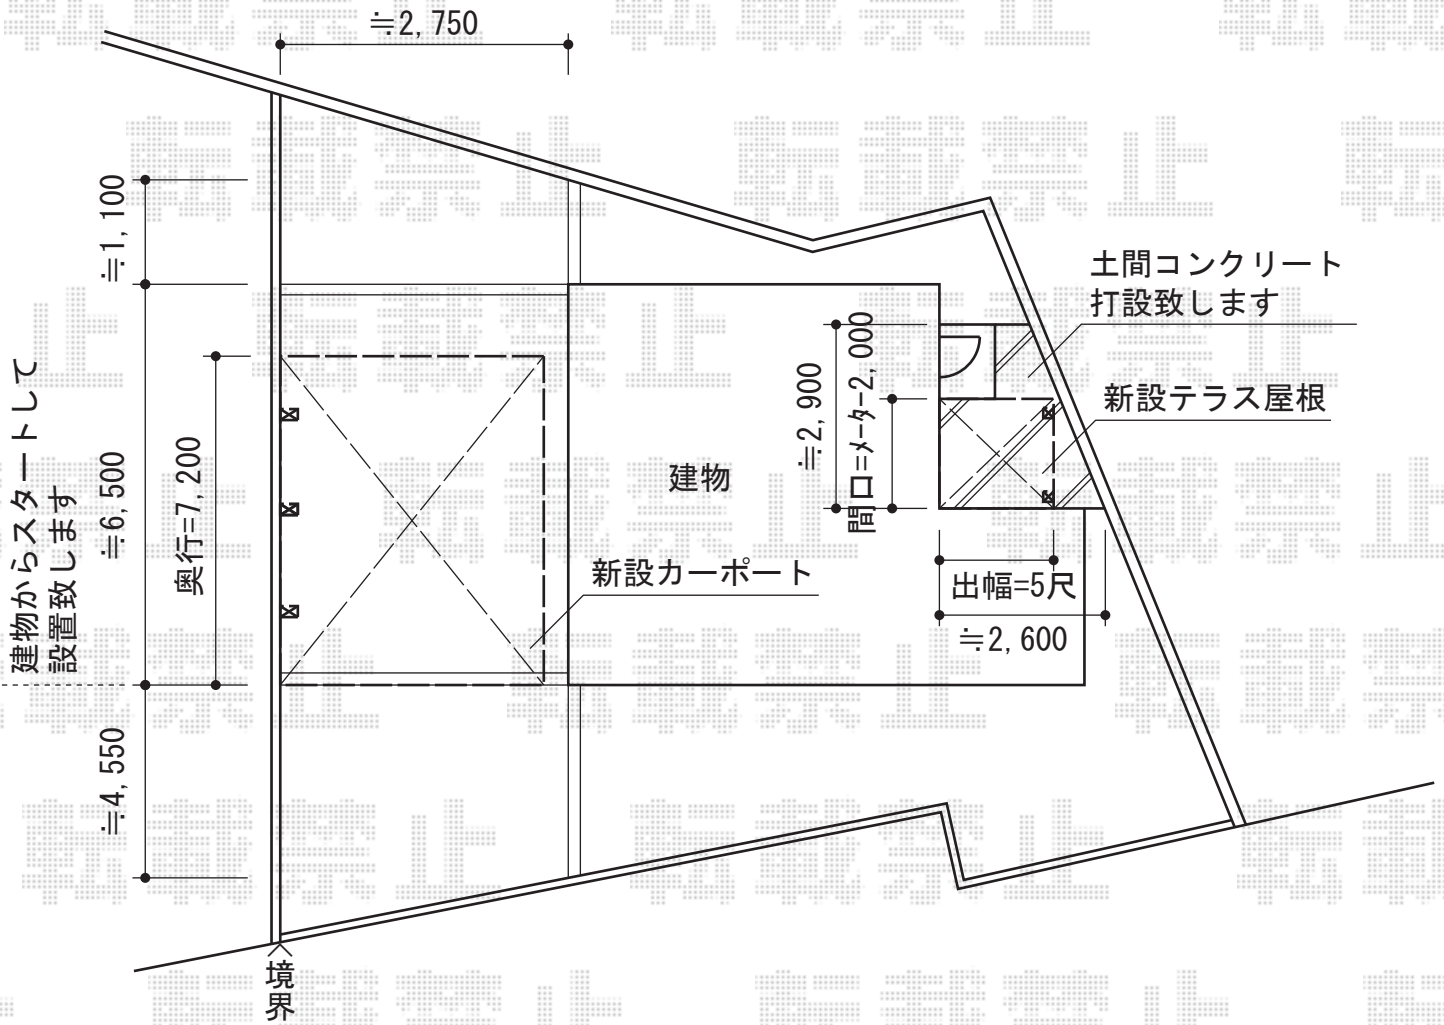

建物からスタートして設置致します

ライトより上に設置致します

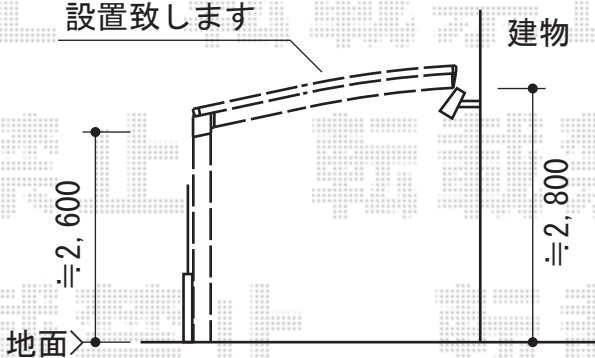

トステム ライザーテラスII F型 テラスタイプ 単体 積雪~20cm対応
 間口=メーター-2,000 (柱芯々1,800mm 屋根幅2,020mm)
 出幅=5尺 (1,485mm)
 色: シャイングレー
 屋根材: ポリカーボネート (クリアマット/すりガラス調)
 柱仕様: ロング柱/柱位置固定タイプ (柱2本)
 施工方法: 上止め仕様

YKK AP レイナポート 延長 積雪~20cm対応
 幅=2,700mm
 奥行=7,200mm
 色: プラチナステン
 屋根材: 熱線遮断ポリカーボネート (アースブルーマット調)
 柱仕様: ハイロング柱仕様 (有効高 約2,800mm)

現場状況や作図制限により概略図の内容と多少の違いが生じることがございます。
 施工時は、現場優先とさせて頂きたく思いますので、お立会い頂き、
 最終のご指示のほど、何卒、宜しくお願い致します。



EX-SHOP
[HTTP://WWW.EX-SHOP.NET](http://www.ex-shop.net)

担当: 吉岡