


レイナポート 延長 積雪～20cm対応

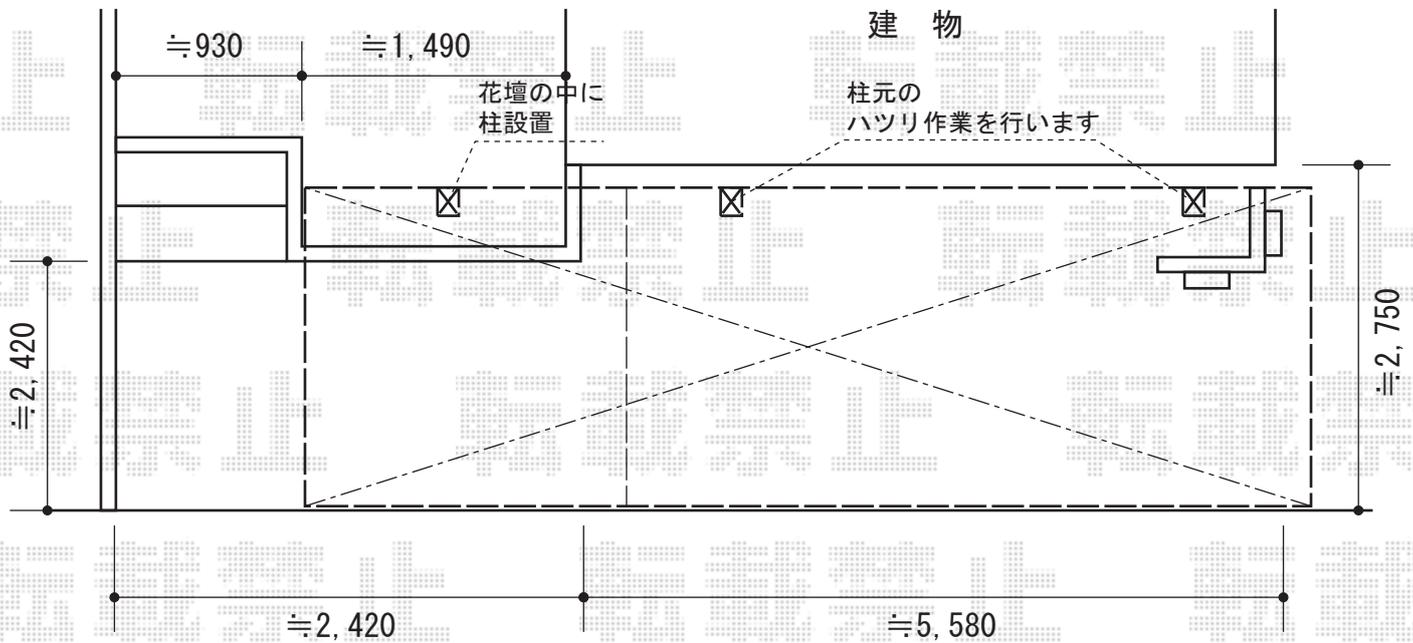

施工に際して、設置高さのご確認を頂けますようお願い致します。

YKK AP レイナポート 延長 積雪～20cm対応

幅=2,700mm

奥行=7,200mm

色：プラチナステン

屋根材：熱線遮断ポリカーボネート（アースブルーマット調）

柱仕様：ハイルーフ柱仕様（有効高 約2,355mm）×2本/標準柱仕様（有効高 約2,000mm）×1本

YKK AP 着脱式サポート 3本入

仕様：標準・ハイルーフ兼用

色：プラチナステン

現場状況や作図制限により概略図の内容と多少の違いが生じることがございます。
施工時は、現場優先とさせて頂きたく思いますので、お立会い頂き、
最終のご指示のほど、何卒、宜しくお願い致します。



EX-SHOP
HTTP://WWW.EX-SHOP.NET

担当：岡本