


ヴェクターテラス F型 バルコニーBC-X型専用屋根 積雪～20cm対応

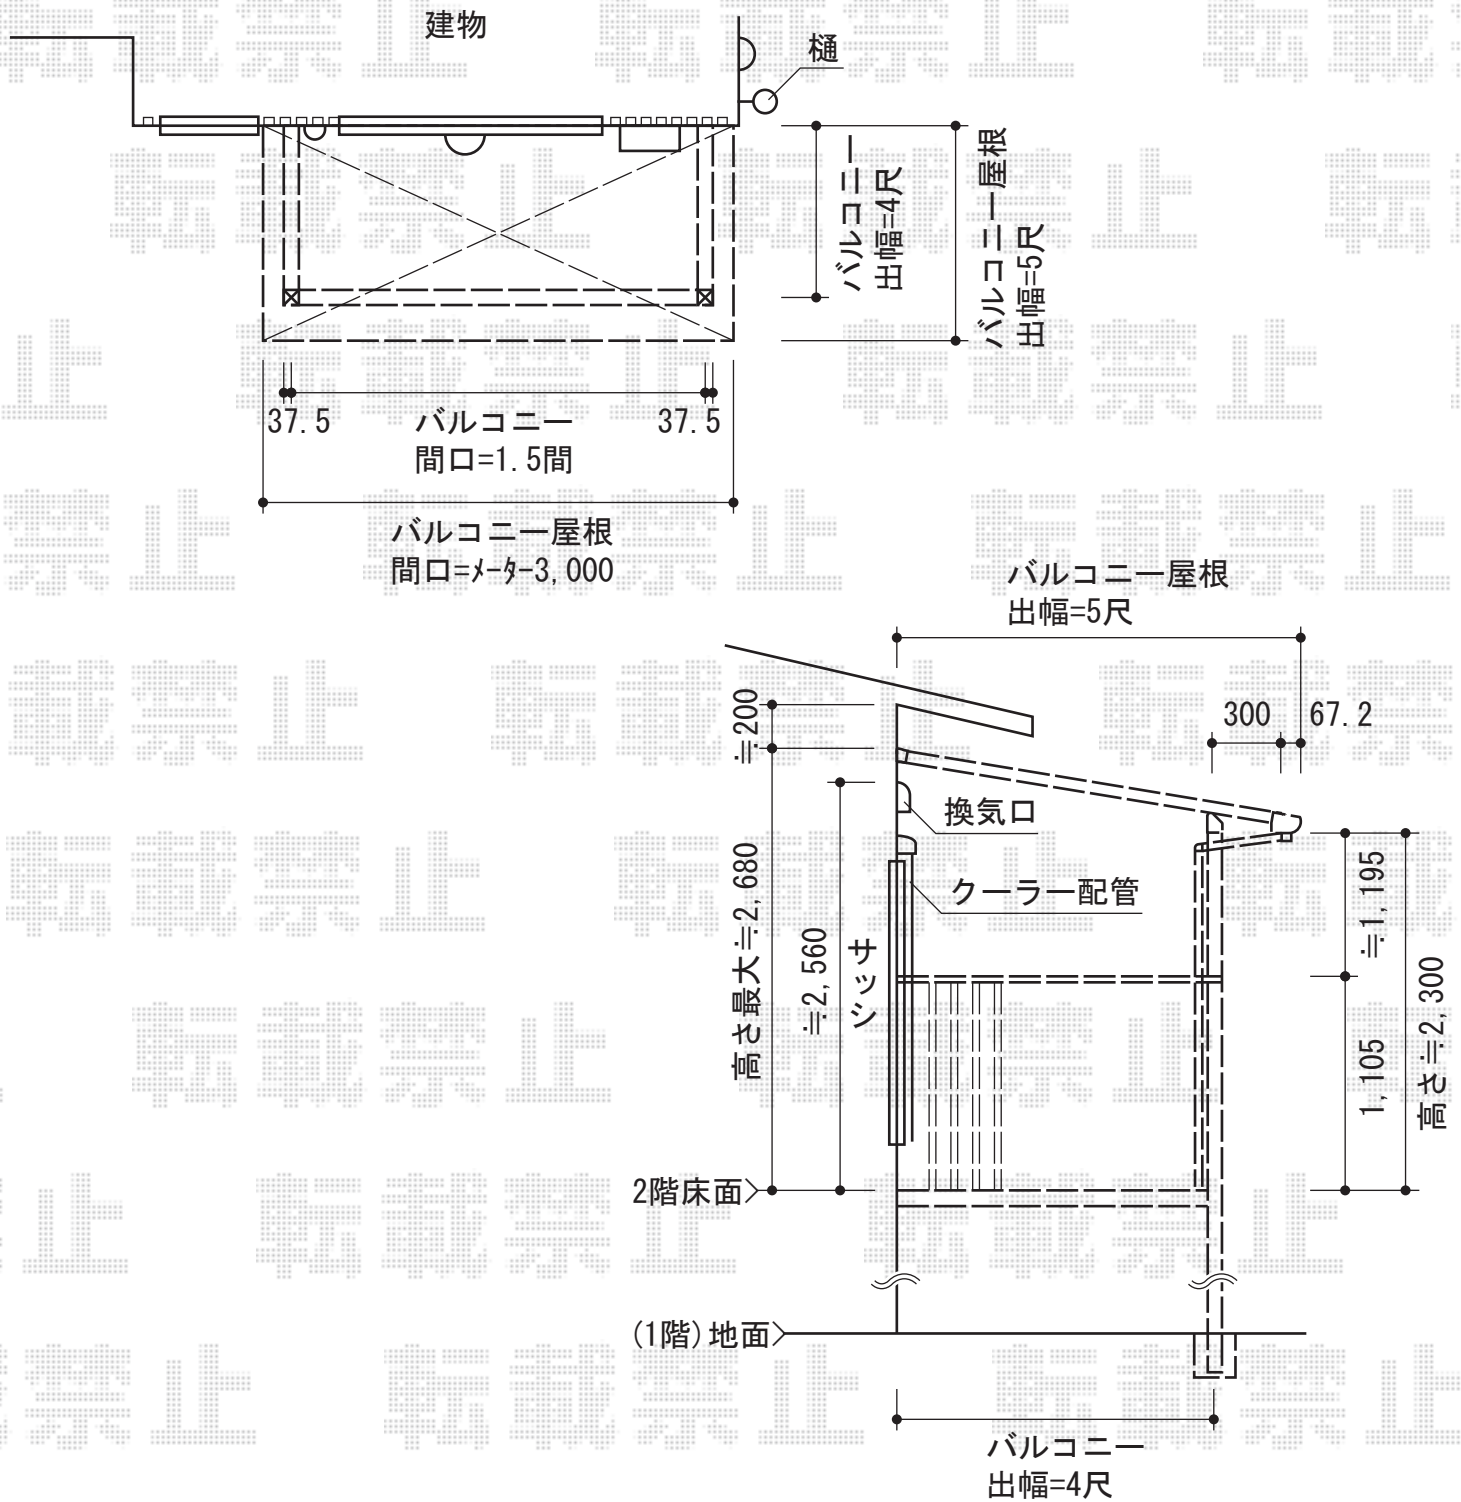

YKK AP ヴェクターテラス F型 バルコニーBC-X型専用屋根 積雪～20cm対応
 間口=関東間1.5間 (柱芯々2,749mm 屋根幅3,030mm)
 出幅=5尺 (1,470mm)
 色：プラチナステン
 屋根材：ポリカーボネート (アースブルー)
 柱仕様：柱奥行移動タイプ (柱2本)
 施工方法：下止め仕様

現場状況や作図制限により概略図の内容と多少の違いが生じることがございます。
 施工時は、現場優先とさせていただきますので、お立会い頂き、
 最終のご指示のほど、何卒、宜しくお願い致します。



EX-SHOP
[HTTP://WWW.EX-SHOP.NET](http://www.ex-shop.net)

担当:小林