


カーポート・カーゲート

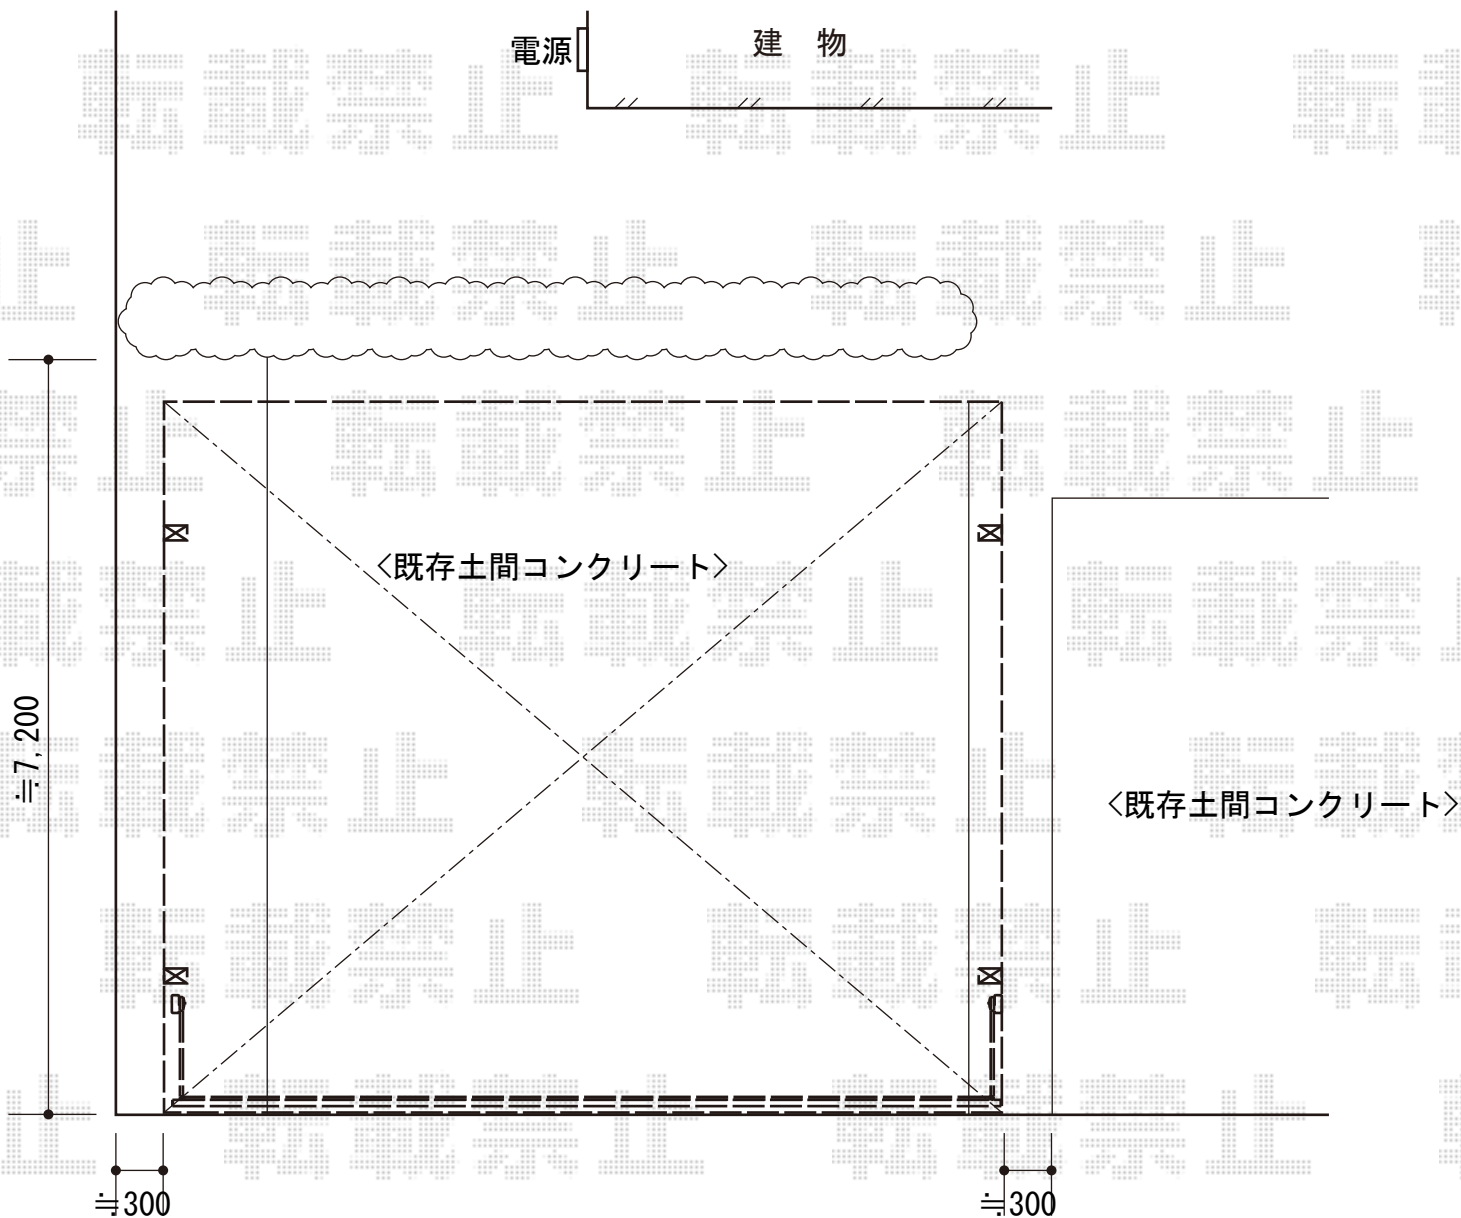

YKK AP エクスラインアップゲート ワイド 2型 電動式
 本体 (W×H) = (5,880mm×1,200mm) 色: プラチナステン
 柱仕様: ハイルフ柱仕様 (有効通過高2,140mm) 駆動: 2モーター両柱駆動

トステム テリオスポート111 900 2台用 奥行延長 6本柱 角柱仕様 積雪~30cm対応
 幅=6,084mm 奥行=7,252mm
 色: シヤイングレー 屋根材: スチール折板 (ペフ無)
 柱仕様: ロング柱25仕様 (有効高 約2,500mm)

稲葉物置 MJN-217E シンプリィー 一般型
 間口=2,160mm 奥行=750mm
 高さ=1,903mm 色: プレミアムグレー
 屋根タイプ: 標準型 耐荷重タイプ: 一般型
 棚タイプ: 全面棚タイプ

現場状況や作図制限により概略図の内容と多少の違いが生じることがございます。
 施工時は、現場優先とさせて頂きたく思いますので、お立会い頂き、
 最終のご指示のほど、何卒、宜しくお願い致します。



EX-SHOP
[HTTP://WWW.EX-SHOP.NET](http://www.ex-shop.net)

担当: 吉岡