


カーブポートシグマIII 積雪～30cm対応

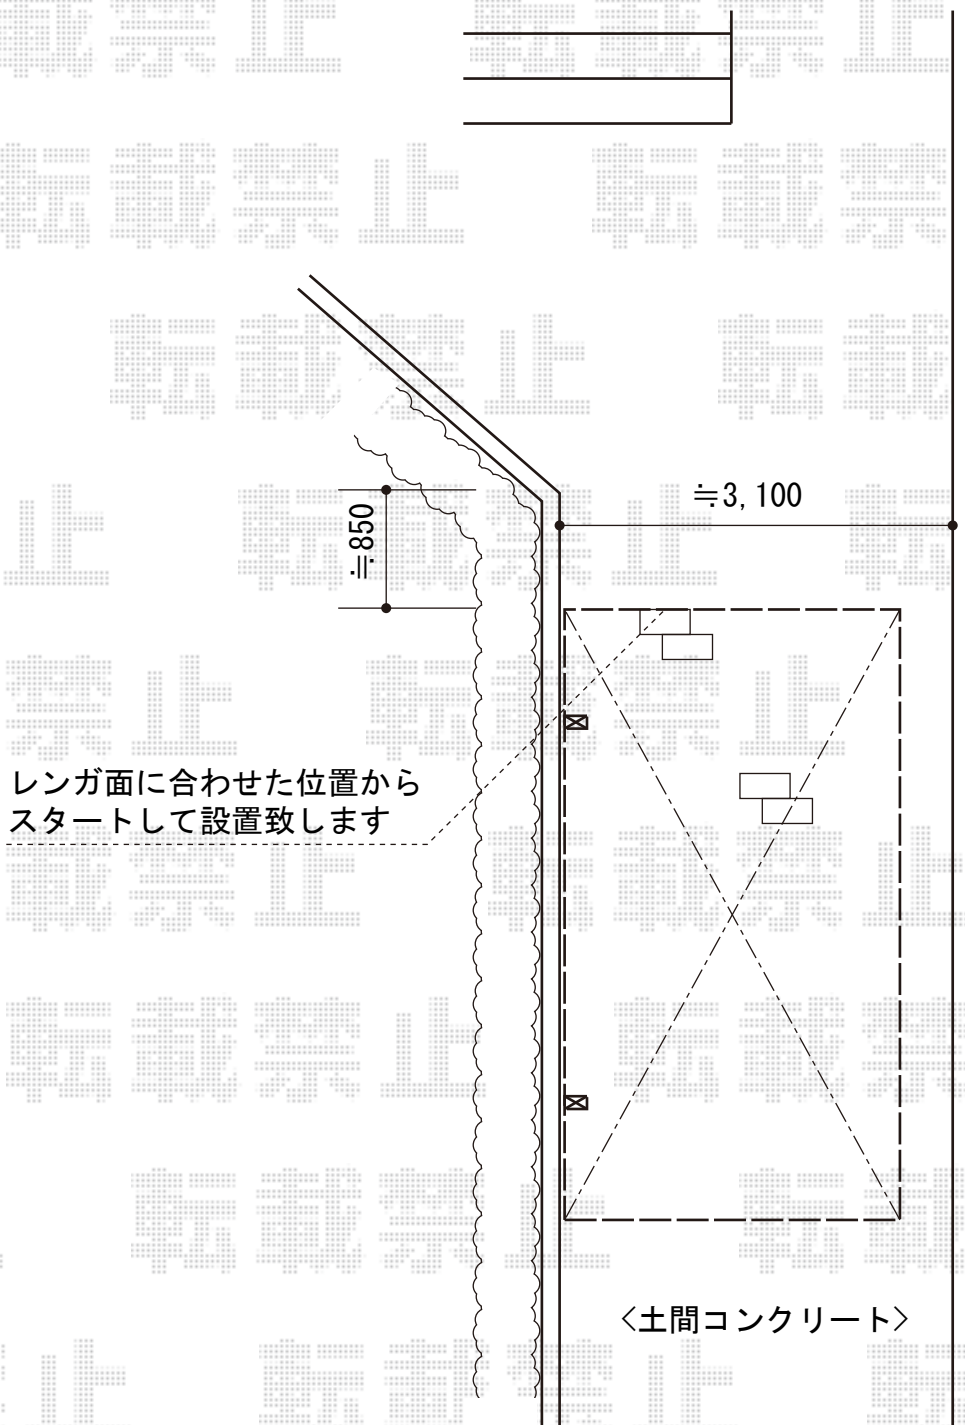

ヨド物置 LMC-2508GL エルモ 一般型  
 間口=2,570mm 奥行=820mm  
 高さ=2,122mm 色:真珠(カシミアベージュ)  
 屋根タイプ:標準型 耐荷重タイプ:一般型  
 追加部材:アンカープレートL×4 打ち込みアンカー×4 雨樋(間口25用)×1

トステム カーブポートシグマIII 積雪～30cm対応  
 幅=2,701mm 奥行=4,980mm  
 色:シャイングレー 屋根材:ガリレポリカ(クリアマット・すりガラス調)  
 柱仕様:ロング柱23仕様(有効高 約2,300mm)

トステム 収納式物干し 標準 2本入  
 色:シャイングレー 数量:1セット

現場状況や作図制限により概略図の内容と多少の違いが生じることがございます。  
 施工時は、現場優先とさせて頂きたく思いますので、お立会い頂き、  
 最終のご指示のほど、何卒、宜しくお願い致します。



EX-SHOP  
 HTTP://WWW.EX-SHOP.NET  
 担当:吉岡