


# レイナポートZ 積雪～20cm対応

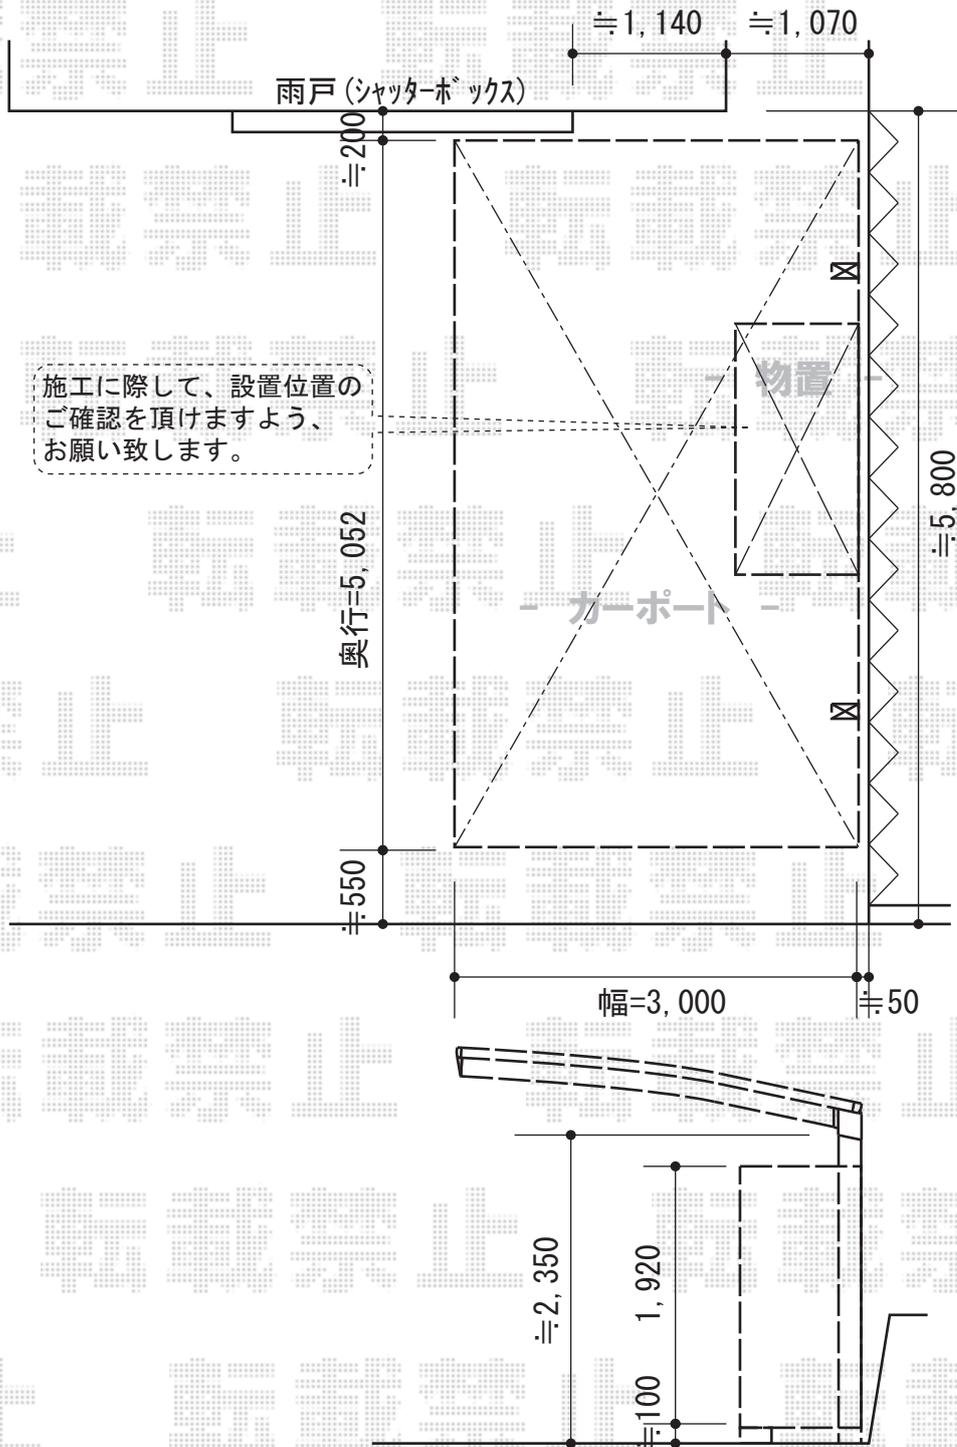

YKK AP レイナポートZ 積雪～20cm対応  
 幅=3,000mm  
 奥行=5,052mm  
 色：カームブラック  
 屋根材：熱線遮断ポリカーボネート(トーマイマット)  
 柱仕様：ハイルーフ柱仕様 (有効高 約2,355mm)

稲葉物置 KMX-219E ナイソーシスター 一般型 2,100×900×1920  
 間口=2,100mm  
 奥行=900mm  
 高さ=1,920mm  
 色：ゴールド  
 屋根タイプ：標準型  
 耐荷重タイプ：一般型  
 棚タイプ：全面棚タイプ

現場状況や作図制限により概略図の内容と多少の違いが生じることがございます。  
 施工時は、現場優先とさせて頂きたく思いますので、お立会い頂き、  
 最終のご指示のほど、何卒、宜しくお願い致します。



EX-SHOP  
[HTTP://WWW.EX-SHOP.NET](http://www.ex-shop.net)

担当：西村

全ての著作権は、エクスショップに帰属します。当社とのお取引目的外の使用・複製・転載禁止となっております。