


# プリレオR9型フェンス アルミ多段柱施工

TOEX プリレオR9型フェンス アルミ多段柱施工  
 本体1枚 (W×H) = (1,975×600mm) ×6枚  
 アルミ多段柱 : T-20×4本  
 上下ブラケットセットA : ×4セット  
 継手セットA : ×4セット  
 中間ブラケットA : ×4セット  
 端部キャップC : T-6×2セット

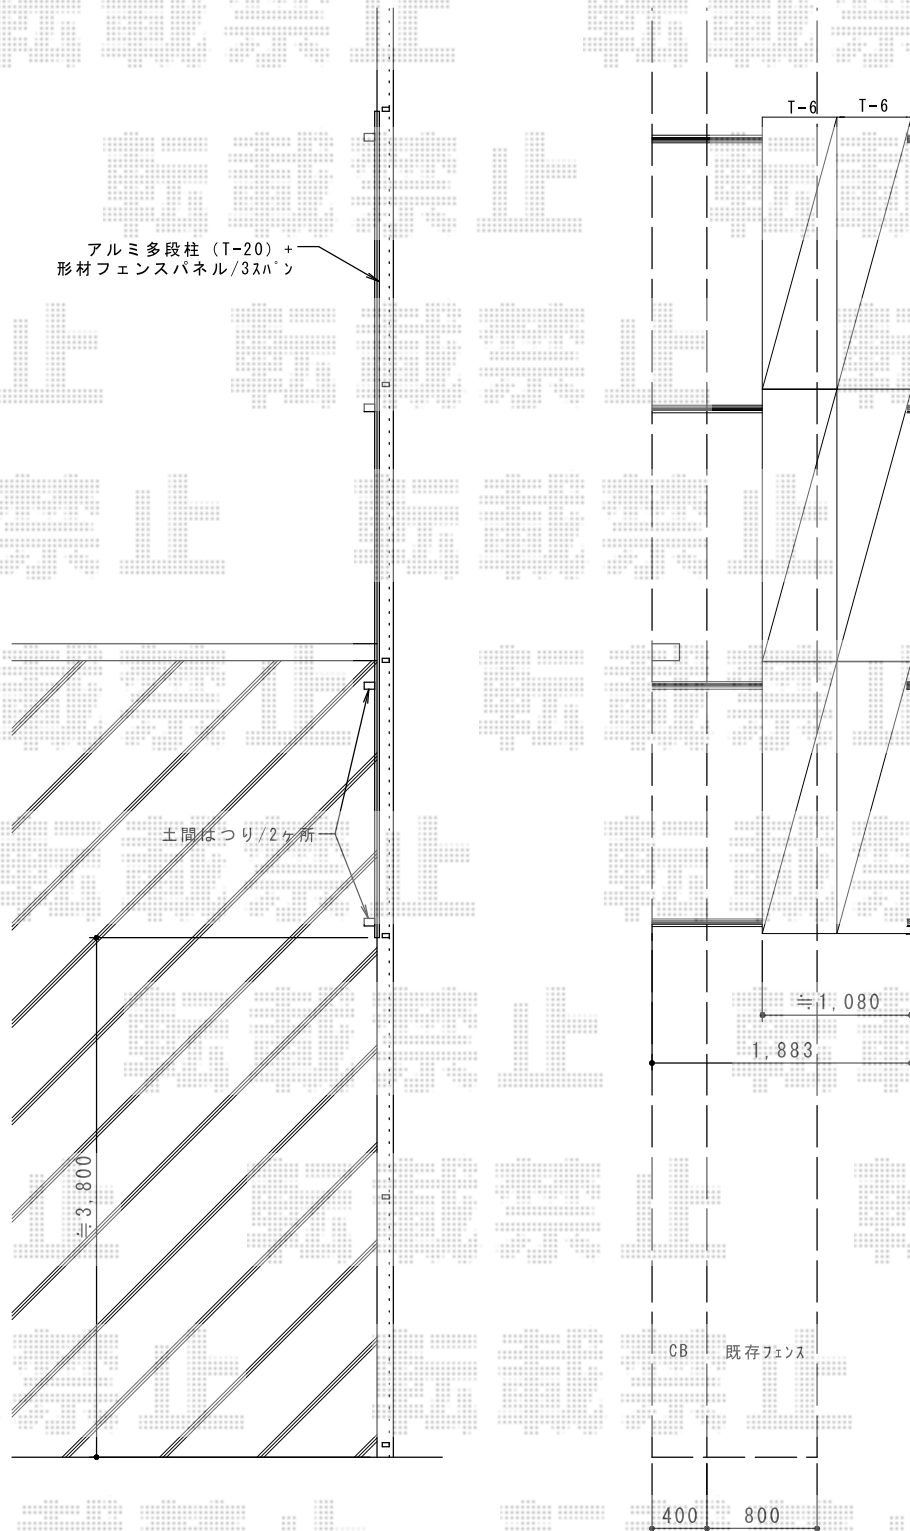

担当者	小林
-----	----