


カーブポートシグマIII 積雪～30cm対応

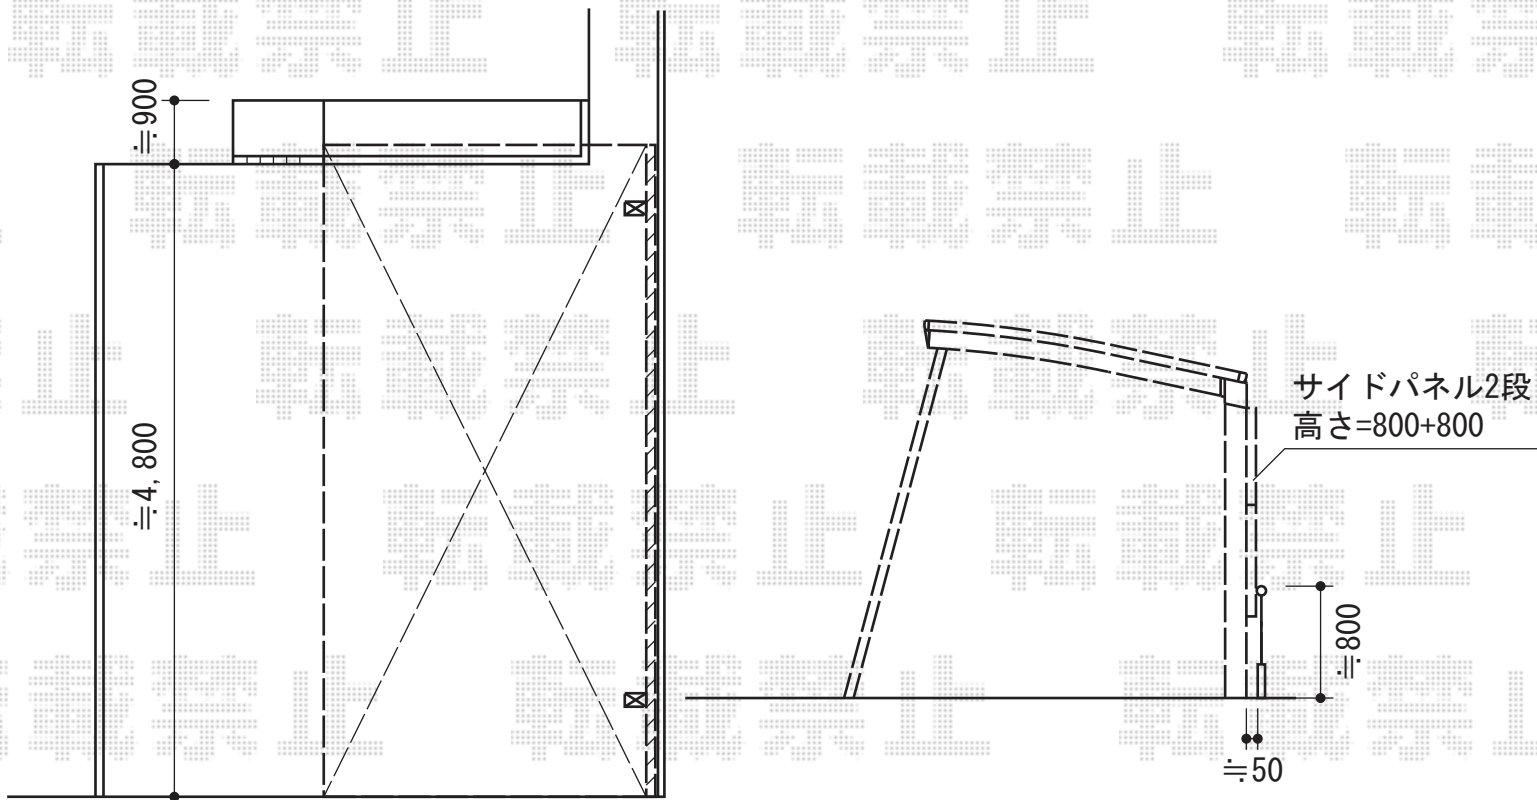

トステム カーブポートシグマIII 積雪～30cm対応
幅=3,000mm

奥行=4,980mm

色：シャイングレー

屋根材：ガリレポリカ（クリアマット・すりガラス調）

柱仕様：ロング柱23仕様（有効高 約2,300mm）

トステム カーブポートシグマIII サイドパネル 2段用

奥行サイズ：50タイプ用

高さ：（H500+H800）2段

色：シャイングレー

屋根材：ガリレポリカ（クリアマット・すりガラス調）

柱仕様：ロング柱23/間柱3本

トステム カーブポートシグマIII 着脱式サポート

色：シャイングレー

柱仕様：ロング柱23仕様

数量：2本

現場状況や作図制限により概略図の内容と多少の違いが生じることがございます。
施工時は、現場優先とさせて頂きたく思いますので、お立会い頂き、
最終のご指示のほど、何卒、宜しくお願い致します。



EX-SHOP
HTTP://WWW.EX-SHOP.NET

担当：竹下

全ての著作権は、エクスショップに帰属します。当社とのお取引目的外の使用・複製・転載禁止となっております。