


# カーポート・カーゲート

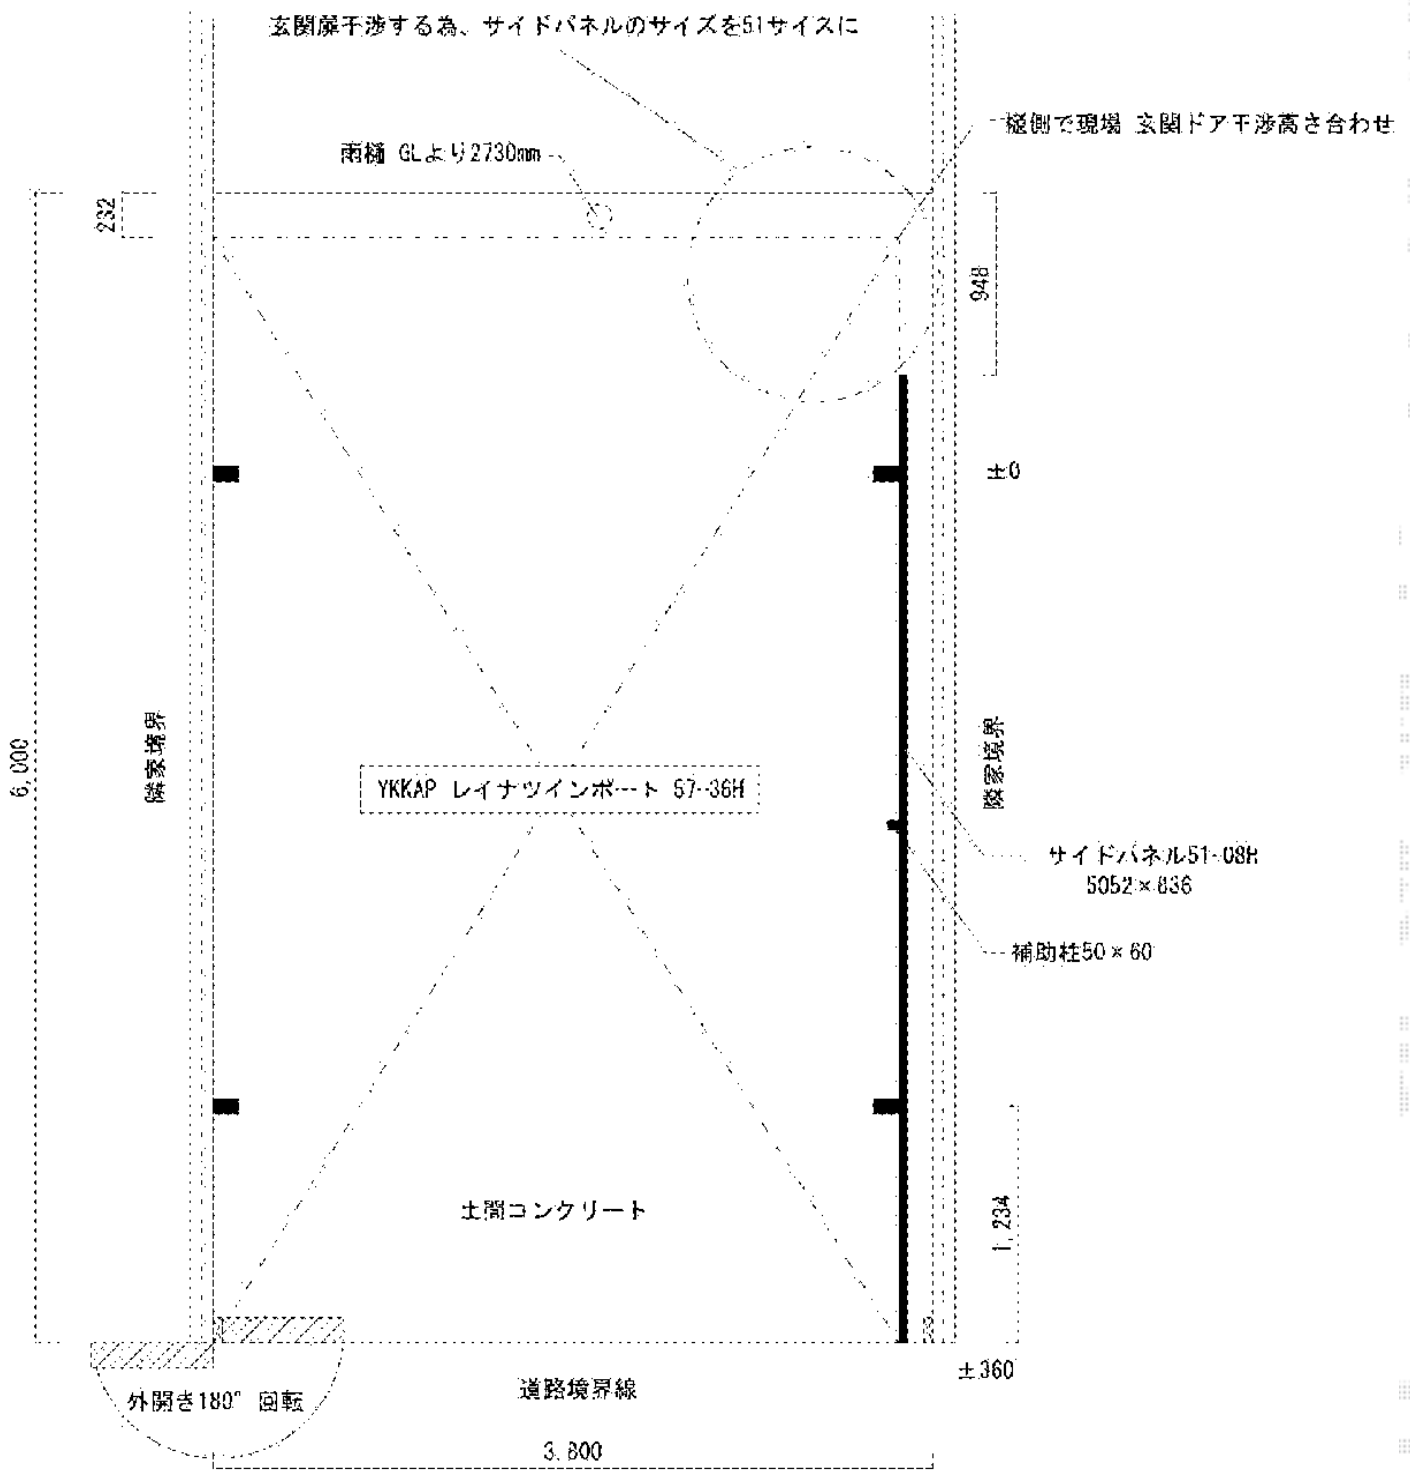

YKK AP レイナツインポート 積雪～20cm対応  
 幅=3,622mm  
 奥行=5,768mm  
 色：プラチナステン  
 屋根材：熱線遮断ポリカーボネート(トーマイマット)  
 柱仕様：ハイルーフ柱仕様(有効高 約2,350mm)

YKK AP サイドパネル 1段51-08H  
 サイズ：W5,052mm×H836mm  
 色：プラチナステン  
 パネル材：熱線遮断ポリカーボネート(トーマイマット)

TOEX アルシャインMW型Aタイプ ノンレール 片開き  
 開口幅=3,792mm  
 全幅=3,908mm  
 たたみ幅=643mm  
 高さ=1,250mm  
 色：ナチュラルシルバーF  
 キャスター数：3箇所  
 落棒数：3本

現場状況や作図制限により概略図の内容と多少の違いが生じることがございます。  
 施工時は、現場優先とさせて頂きたく思いますので、お立会い頂き、  
 最終のご指示のほど、何卒、宜しくお願い致します。



EX-SHOP  
[HTTP://WWW.EX-SHOP.NET](http://www.ex-shop.net)

担当：越智

全ての著作権は、エクスショップに帰属します。当社のお取引目的外の使用・複製・転載禁止となっております。