


カーポート・カーゲート

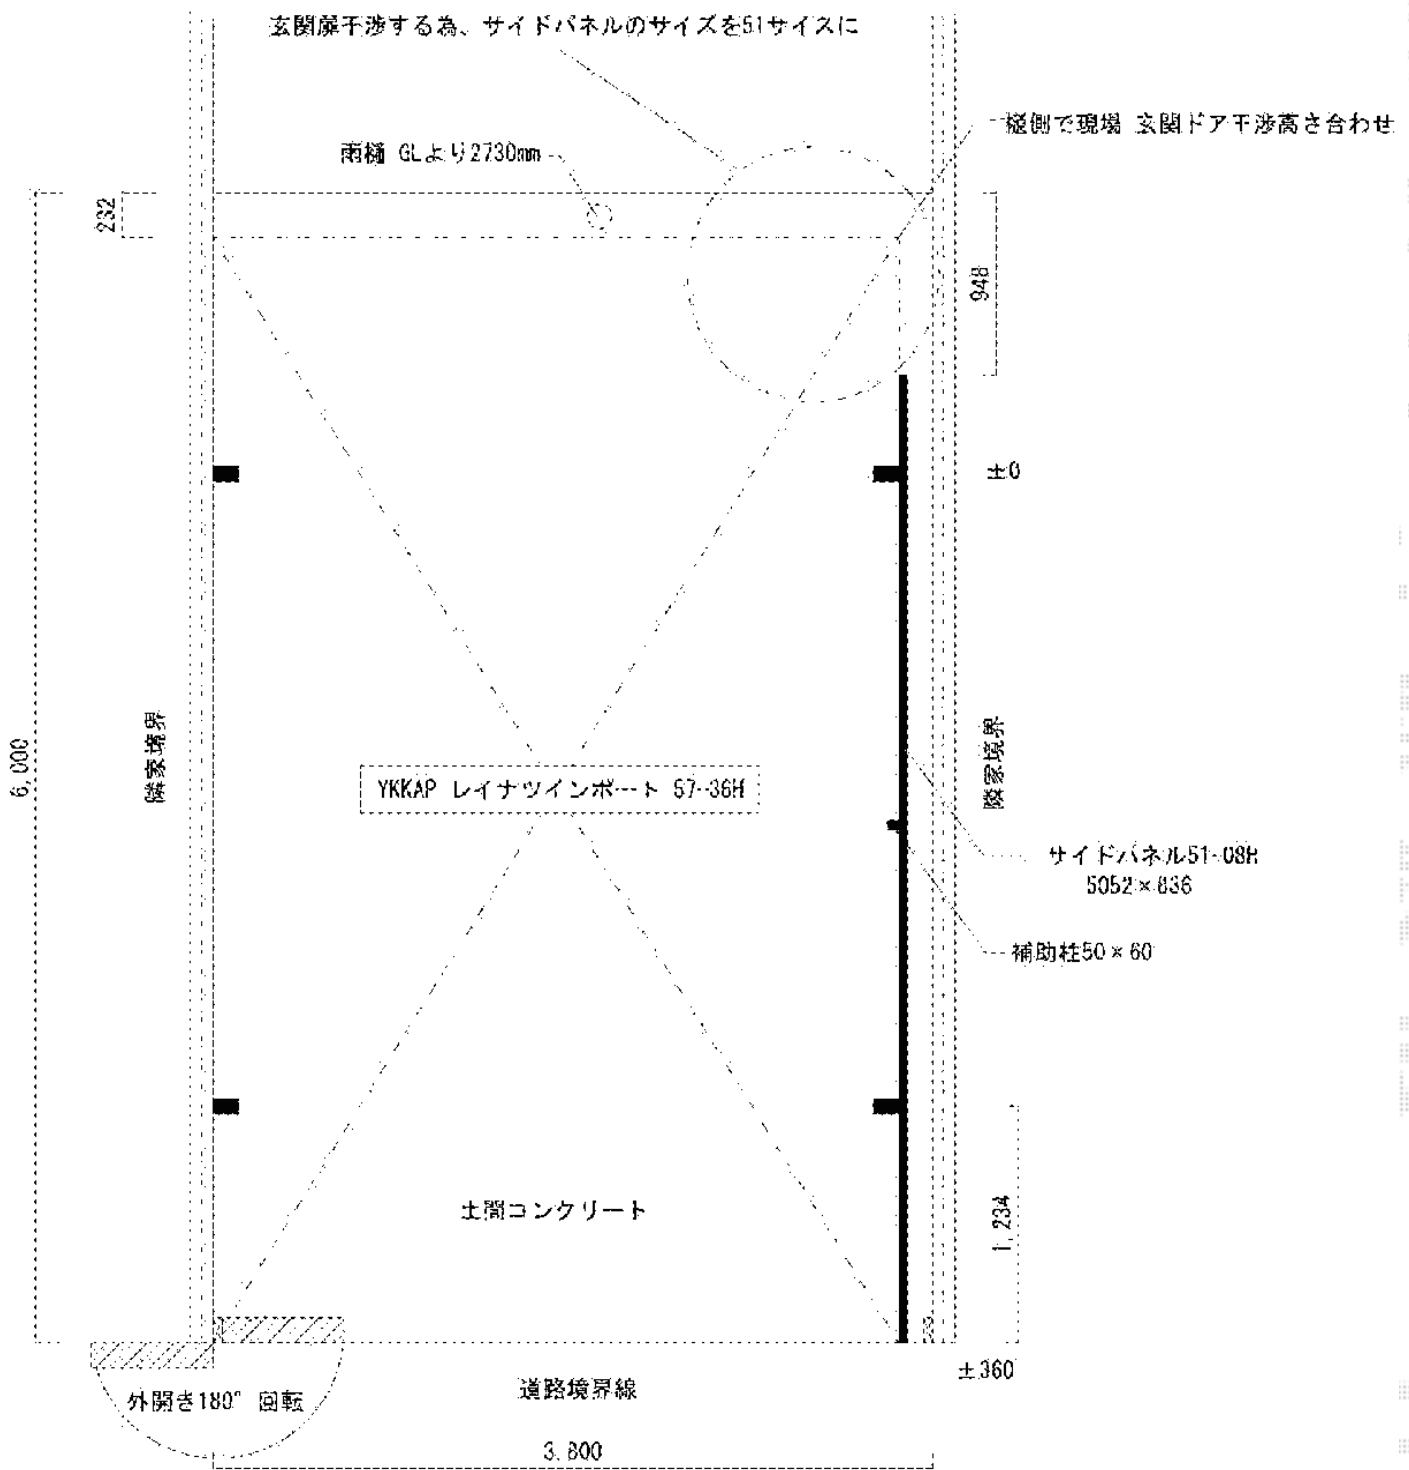

YKK AP レイナツインポート 積雪～20cm対応
 幅=3,622mm
 奥行=5,768mm
 色：プラチナステン
 屋根材：熱線遮断ポリカーボネート(トーマイマット)
 柱仕様：ハイルーフ柱仕様(有効高 約2,350mm)

YKK AP サイドパネル 1段51-08H
 サイズ：W5,052mm×H836mm
 色：プラチナステン
 パネル材：熱線遮断ポリカーボネート(トーマイマット)

TOEX アルシャインMW型Aタイプ ノンレール 片開き
 開口幅=3,792mm
 全幅=3,908mm
 たたみ幅=643mm
 高さ=1,250mm
 色：ナチュラルシルバーF
 キャスター数：3箇所
 落棒数：3本

現場状況や作図制限により概略図の内容と多少の違いが生じることがございます。
 施工時は、現場優先とさせて頂きたく思いますので、お立会い頂き、
 最終のご指示のほど、何卒、宜しくお願い致します。



EX-SHOP
 HTTP://WWW.EX-SHOP.NET

担当：越智