
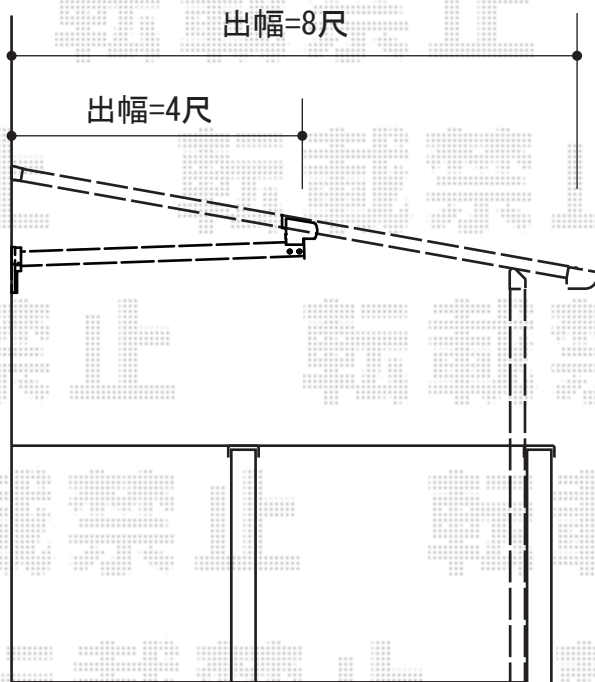


バルコニー屋根

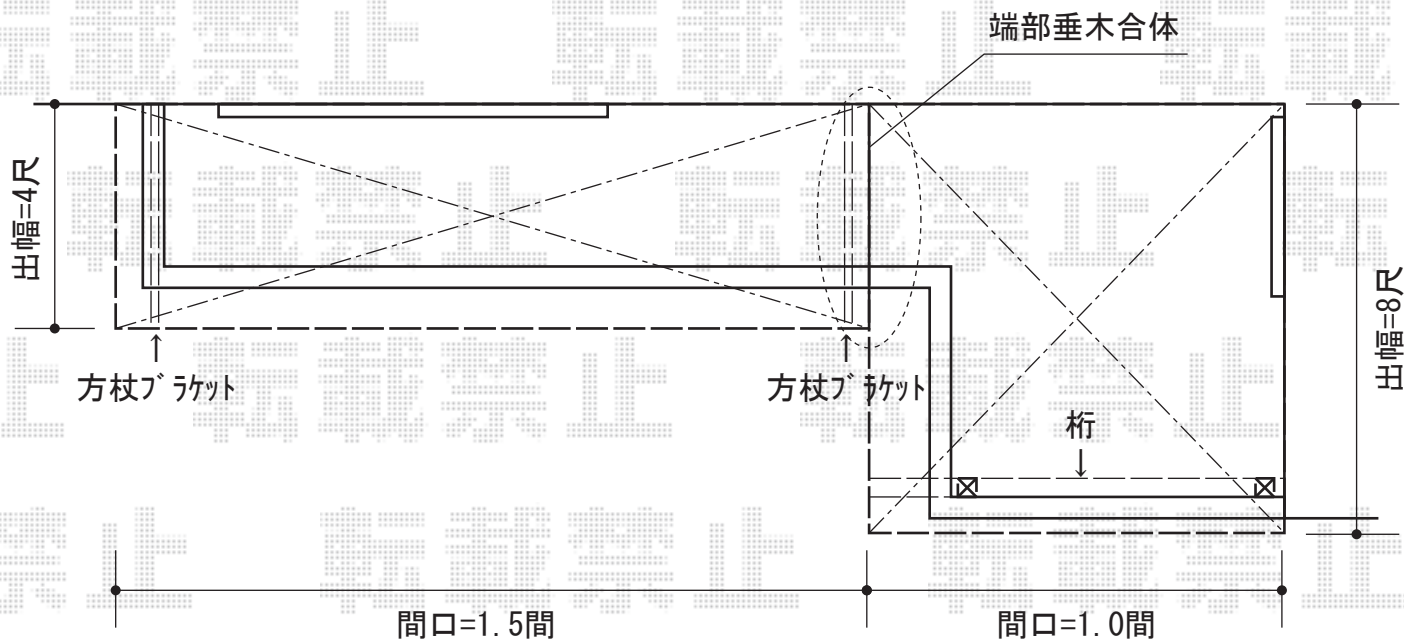

トステム パワーアルファ F型 屋根タイプ
 単体 積雪～30cm対応
 間口=関東間1.0間
 (柱芯々1,620mm 屋根幅2,320mm)
 出幅=8尺 (2,385mm)
 色：シャイングレー
 屋根材：ポリカーボネート (クリアマット)
 柱仕様：柱奥行移動タイプ (柱2本)
 施工方法：下止め仕様
 柱固定部品仕様：中間用×2

トステム パワーアルファ F型 ルーフタイプ
 単体 積雪～30cm対応
 間口=関東間1.5間
 (柱芯々3,080mm 屋根幅3,080mm)
 出幅=4尺 (1,185mm)
 色：シャイングレー
 屋根材：ポリカーボネート (クリアマット)
 柱仕様：柱無しタイプ
 施工方法：下止め仕様

現場状況や作図制限により概略図の内容と多少の違いが生じることがございます。
 施工時は、現場優先とさせていただきますので、お立会い頂き、
 最終のご指示のほど、何卒、宜しくお願い致します。



EX-SHOP
[HTTP://WWW.EX-SHOP.NET](http://www.ex-shop.net)

担当：都