



テリオSPORTIII 3000 2台用 8本柱 積雪~100cm対応

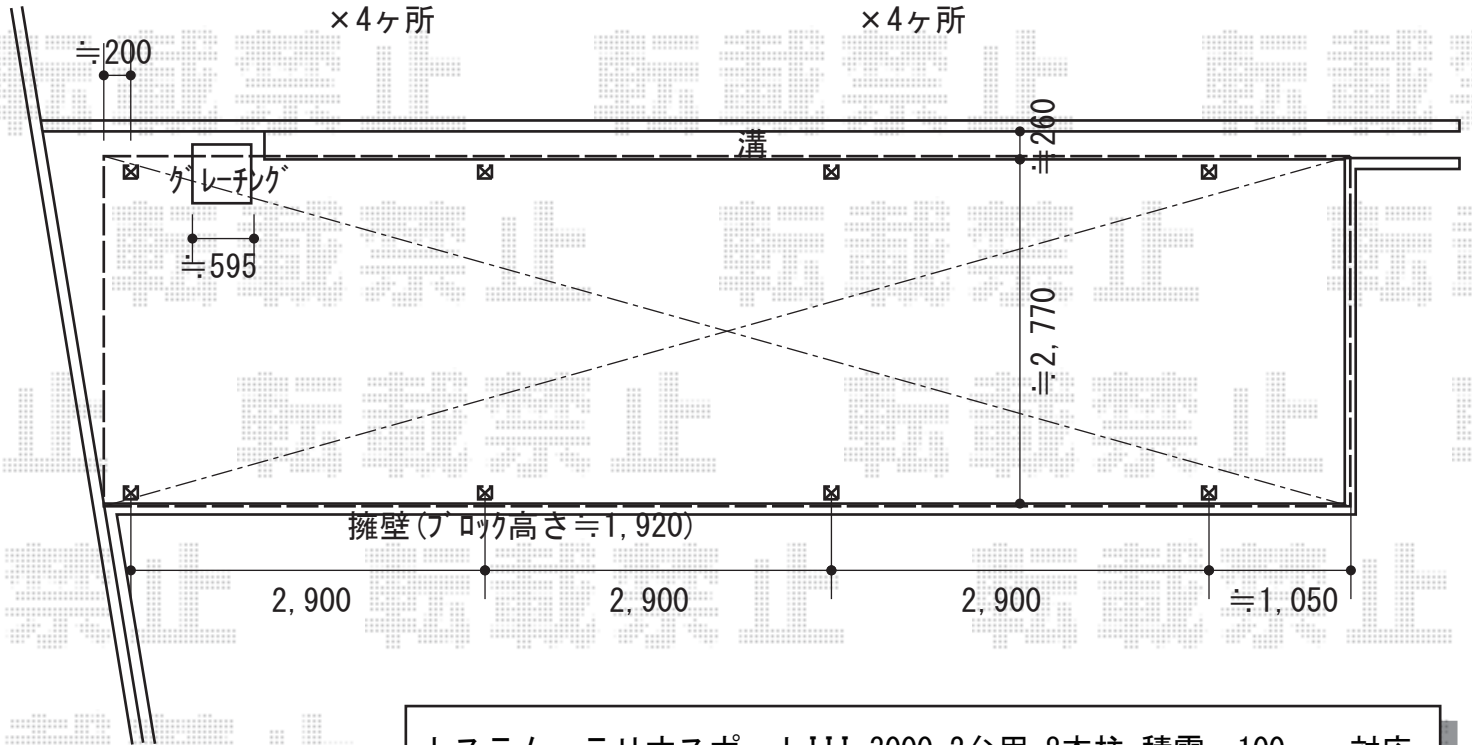

トステム テリオSPORTIII 3000 2台用 8本柱 積雪~100cm対応  
 幅=3,084mm  
 奥行=10,855mm  
 色：シャイングレー  
 屋根材：スチール折板（ペフ無）  
 柱仕様：角柱8本/横材なし/標準柱仕様（有効高 約2,300mm）

現場状況や作図制限により概略図の内容と多少の違いが生じることがございます。  
 施工時は、現場優先とさせて頂きたく思いますので、お立会い頂き、  
 最終のご指示のほど、何卒、宜しくお願い致します。

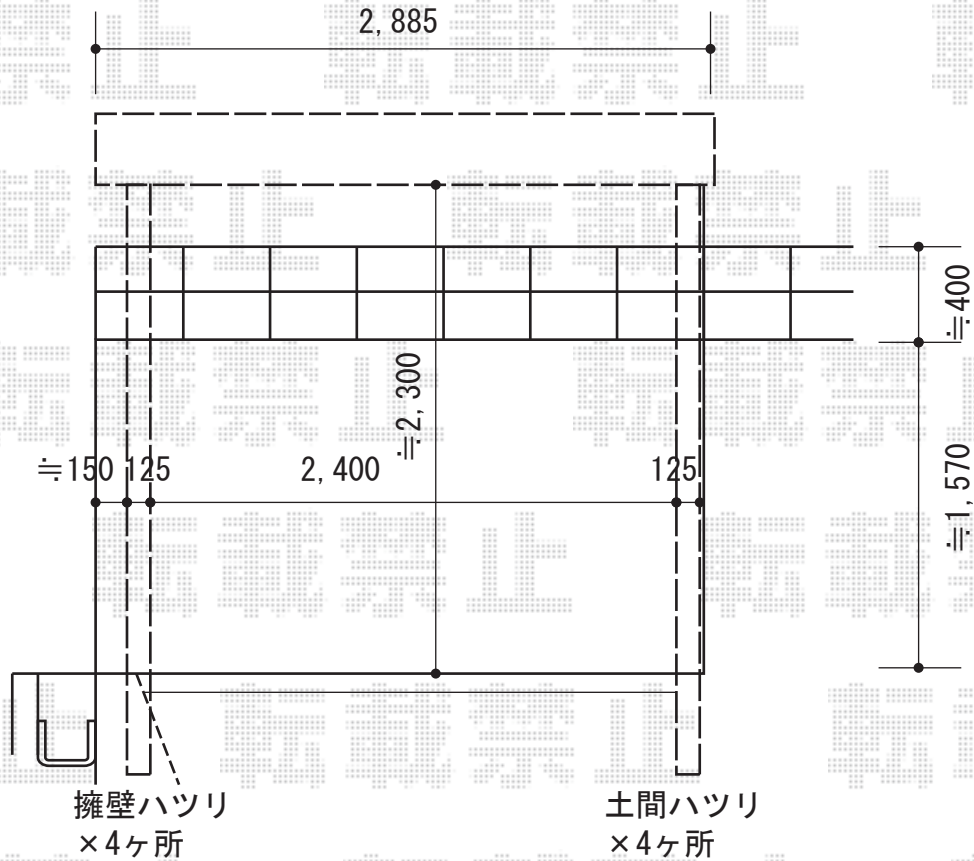

EX-SHOP  
 HTTP://WWW.EX-SHOP.NET  
 担当：山住