


カーブポートシグマIII ワイド?積雪~30cm対応

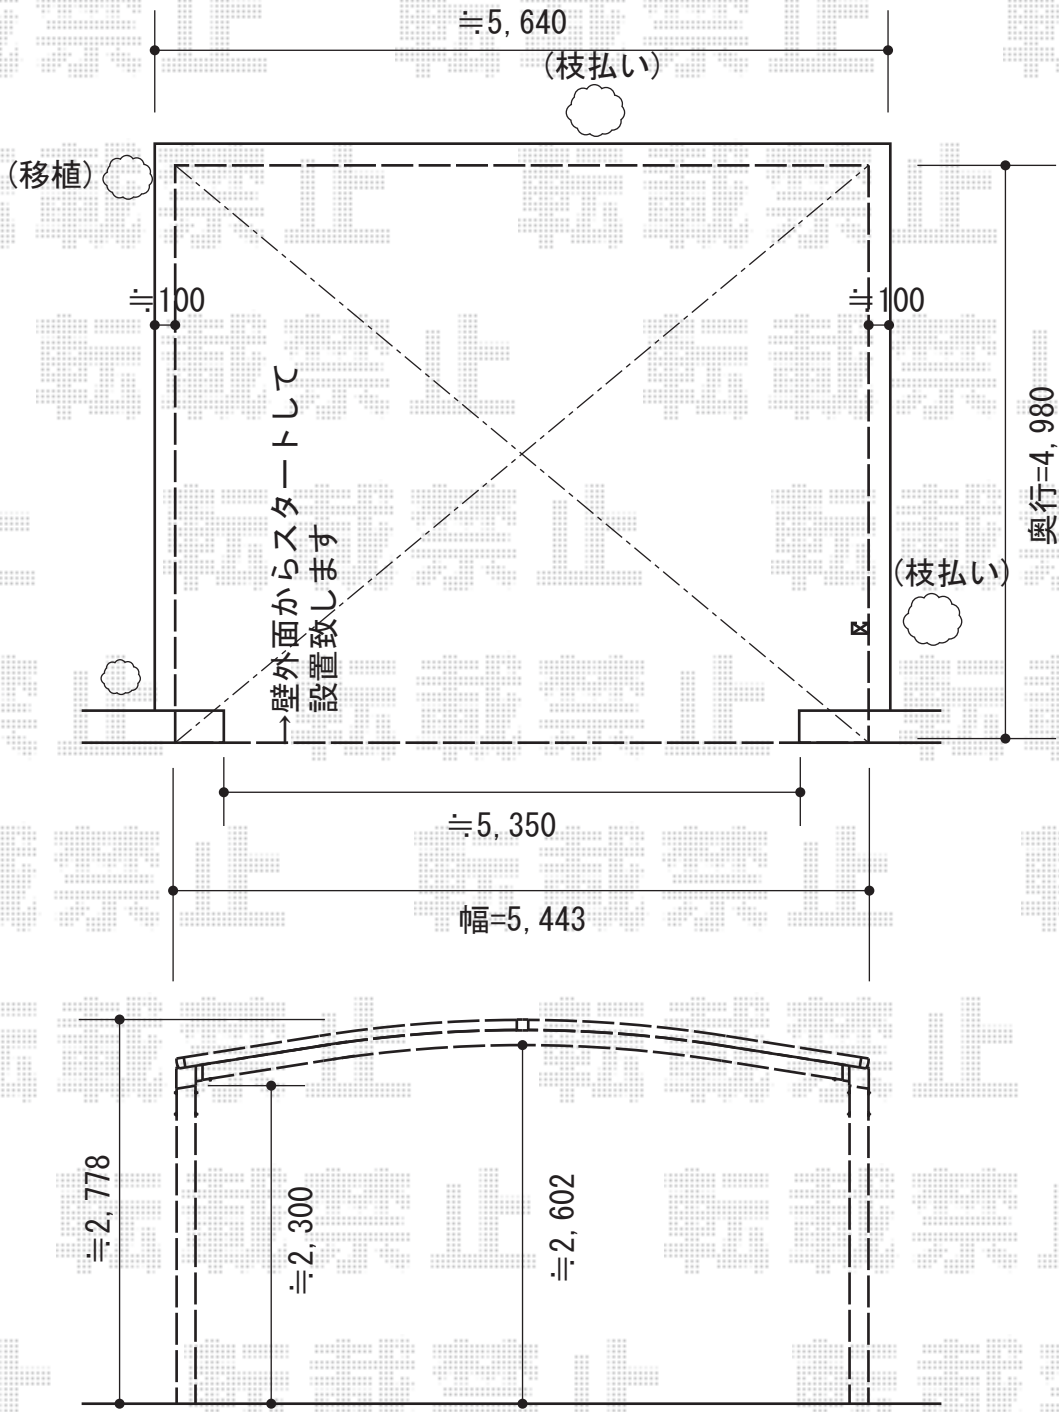

トステム カーブポートシグマIII ワイド積雪~30cm対応
 幅=5,443mm
 奥行=4,980mm
 色：ブロンズ
 屋根材：熱線吸収ポリカーボネート（ライトブルーマット調）
 柱仕様：ロング柱23

現場状況や作図制限により概略図の内容と多少の違いが生じることがございます。
 施工時は、現場優先とさせて頂きたく思いますので、お立会い頂き、
 最終のご指示のほど、何卒、宜しくお願い致します。



EX-SHOP
[HTTP://WWW.EX-SHOP.NET](http://www.ex-shop.net)

担当：小林