


マルチスクエア フラット屋根

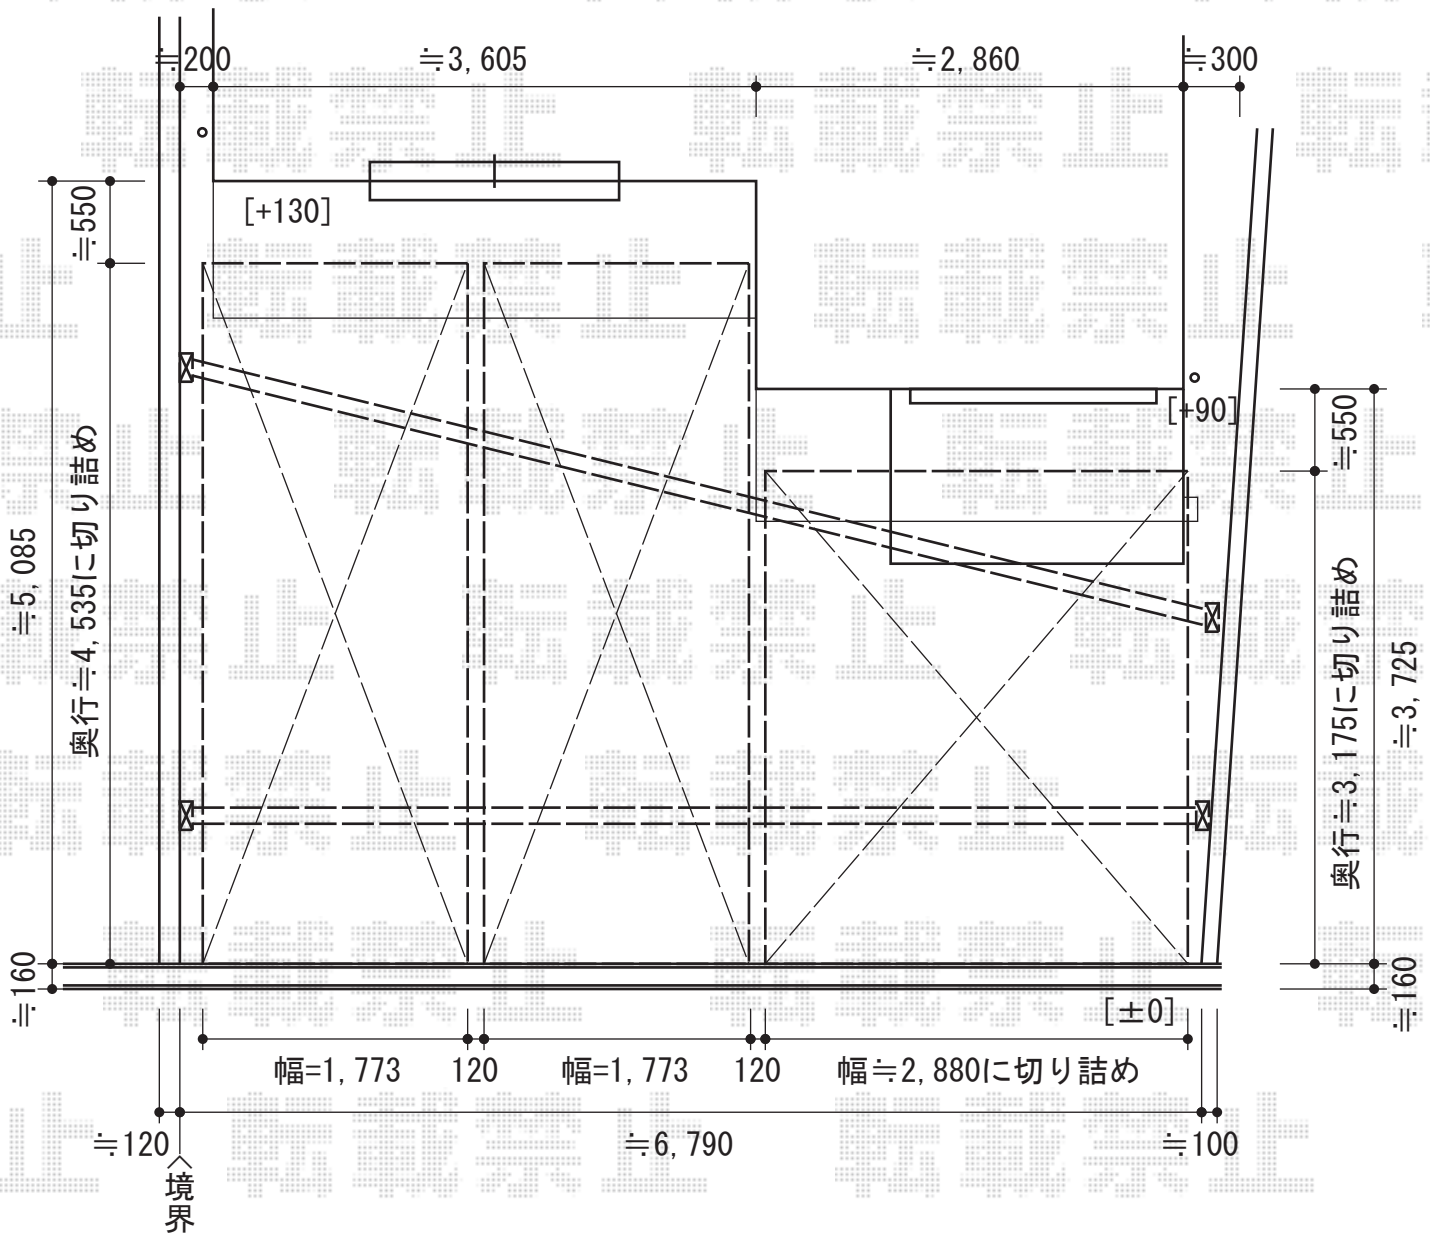

トステム マルチスクエア フラット屋根

屋根ユニット：(D1,773mm×W5,010mm) + (D1,773mm×W5,010mm) + (D3,073mm×W5,010mm)

屋根材：ガリレポリカ（クリアマット/すりガラス調）

フレームユニット：吊り用70-置き用70

柱仕様：ロング柱仕様（有効高 約2,600mm）

樋仕様：標準縦樋+横樋

屋根接続部品：レギュラー50用

色：シャイングレー

合掌用部材：合掌棟木セット（レギュラー50用） 合掌棟木取付部品セット（レギュラー50用）

現場状況や作図制限により概略図の内容と多少の違いが生じることがございます。
 施工時は、現場優先とさせていただきますので、お立会い頂き、
 最終のご指示のほど、何卒、宜しくお願い致します。



EX-SHOP
[HTTP://WWW.EX-SHOP.NET](http://www.ex-shop.net)

担当：稲坂