


# キューブポート 積雪～20cm対応+キューブポート サイドパネル

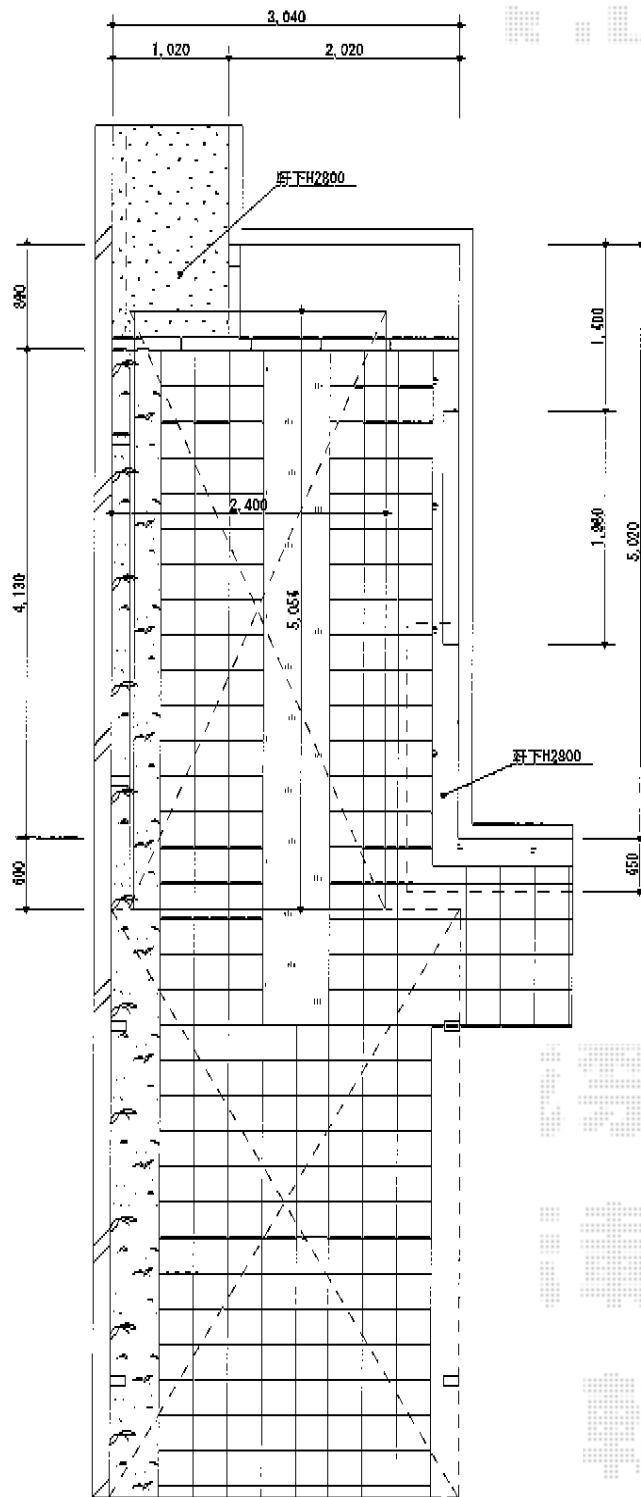

TOEX キューブポート 積雪～20cm対応

幅=2,706.5mm

奥行=4,994mm

色：シャイングレー

屋根材：熱線吸収ポリカーボネート（クリアブルー・すりガラス調）

柱仕様：ロング柱仕様（有効高 約2,509mm）

TOEX キューブポート サイドパネル

奥行サイズ：50タイプ用

高さ：（H800+H800）2段

色：シャイングレー

パネル材：ポリカーボネート（クリアブルー）

標準セット：着脱式サポート柱（ロング柱用）×2本

柱仕様：間柱3本/ロング柱仕様

現場状況や作図制限により概略図の内容と多少の違いが生じることがございます。  
 施工時は、現場優先とさせて頂きたく思いますので、お立会い頂き、  
 最終のご指示のほど、何卒、宜しくお願い致します。



EX-SHOP  
[HTTP://WWW.EX-SHOP.NET](http://www.ex-shop.net)

担当：岡本

全ての著作権は、エクスショップに帰属します。当社とのお取引目的外の使用・複製・転載禁止となっております。