


カーブポートシグマIII 縦連棟

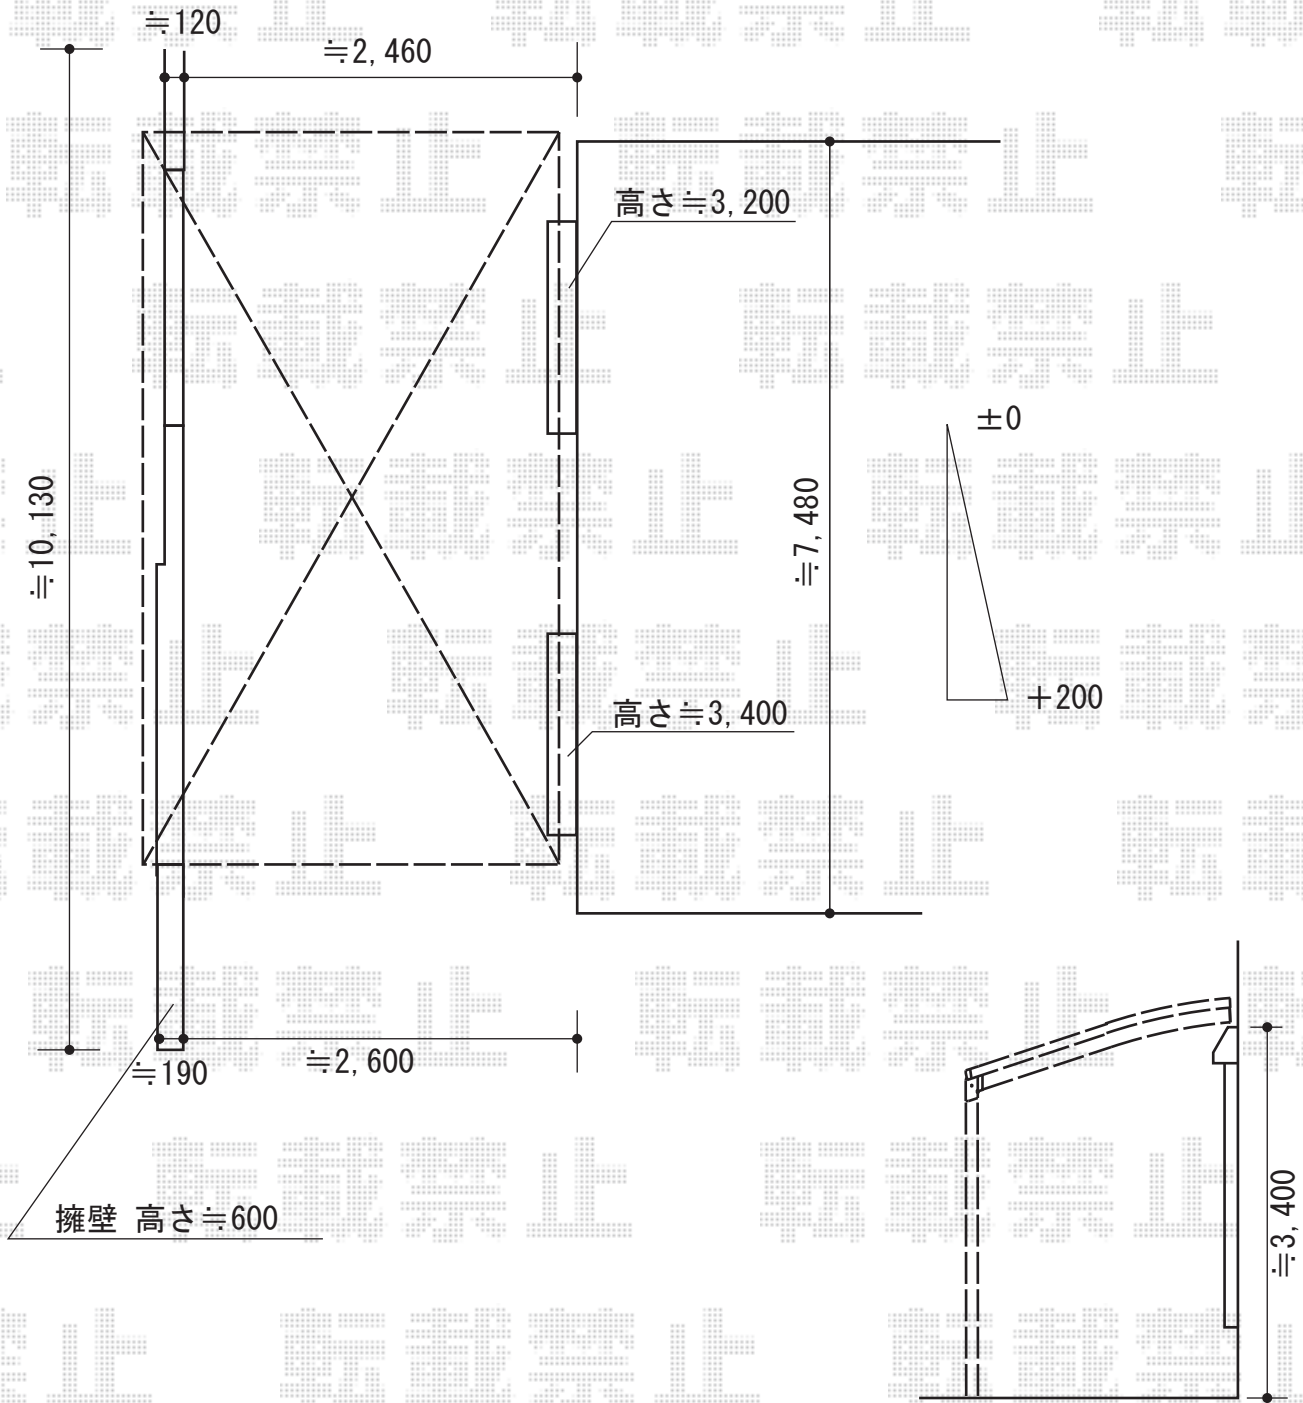

トステム カーブポートシグマIII 縦連棟
 幅=2,701mm
 奥行=9,922mm
 色：オータムブラウン
 屋根材：ガリレポリカ（クリアマット・すりガラス調）
 柱仕様：ロング柱28仕様（有効高 約2,800mm）

現場状況や作図制限により概略図の内容と多少の違いが生じることがございます。
 施工時は、現場優先とさせて頂きたく思いますので、お立会い頂き、
 最終のご指示のほど、何卒、宜しくお願い致します。



EX-SHOP
 HTTP://WWW.EX-SHOP.NET
 担当：山住