


カーポート・フェンス

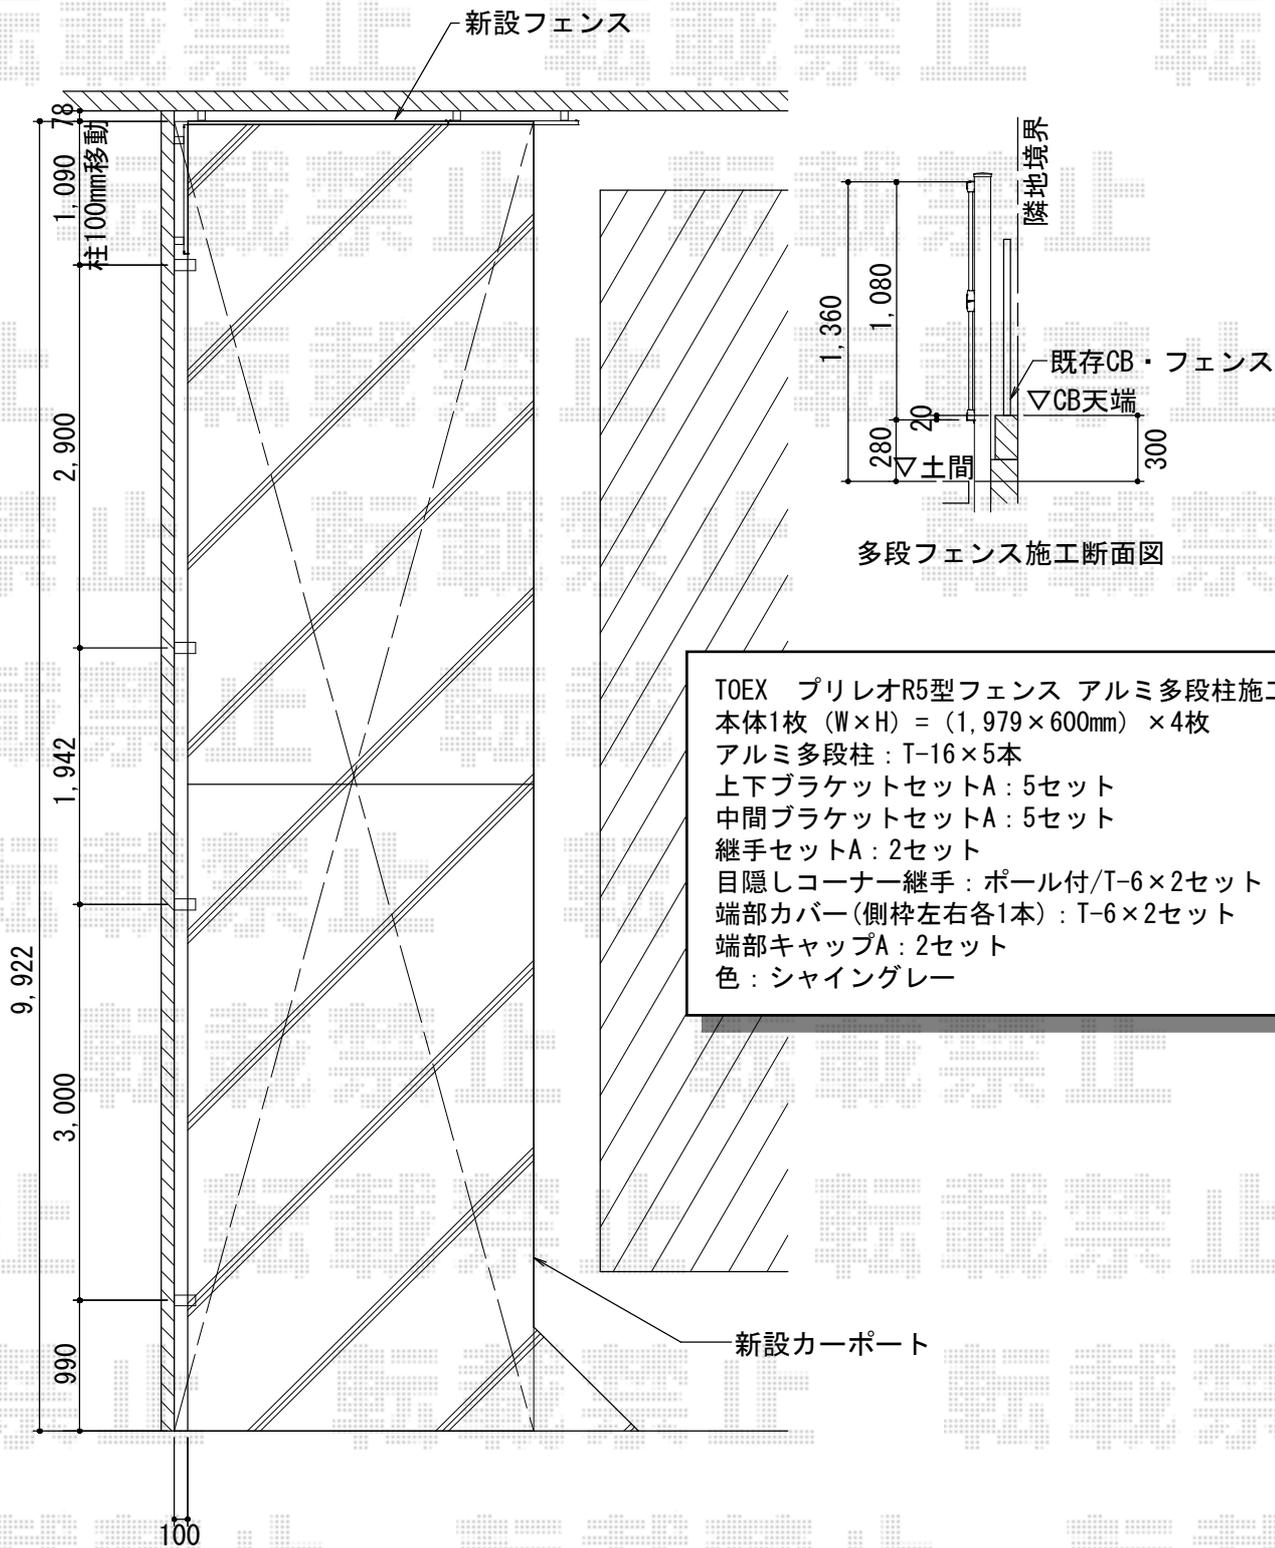

TOEX プリレオR5型フェンス アルミ多段柱施工
 本体1枚 (W×H) = (1,979×600mm) × 4枚
 アルミ多段柱 : T-16×5本
 上下ブラケットセットA : 5セット
 中間ブラケットセットA : 5セット
 継手セットA : 2セット
 目隠しコーナー継手 : ポール付/T-6×2セット
 端部カバー (側柱左右各1本) : T-6×2セット
 端部キャップA : 2セット
 色 : シャイングレー

トステム カーポートシグマIII 縦連棟 積雪~30cm対応
 幅=2,401mm
 奥行=9,922mm
 色 : シャイングレー
 屋根材 : ポリカーボネート (ブルースモーク)
 柱仕様 : ロング柱23仕様 (有効高 約2,300mm)

現場状況や作図制限により概略図の内容と多少の違いが生じることがございます。
 施工時は、現場優先とさせて頂きたく思いますので、お立会い頂き、
 最終のご指示のほど、何卒、宜しくお願い致します。



EX-SHOP
 HTTP://WWW.EX-SHOP.NET

担当: 岡本