


# レイナツインポート 積雪~20cm対応

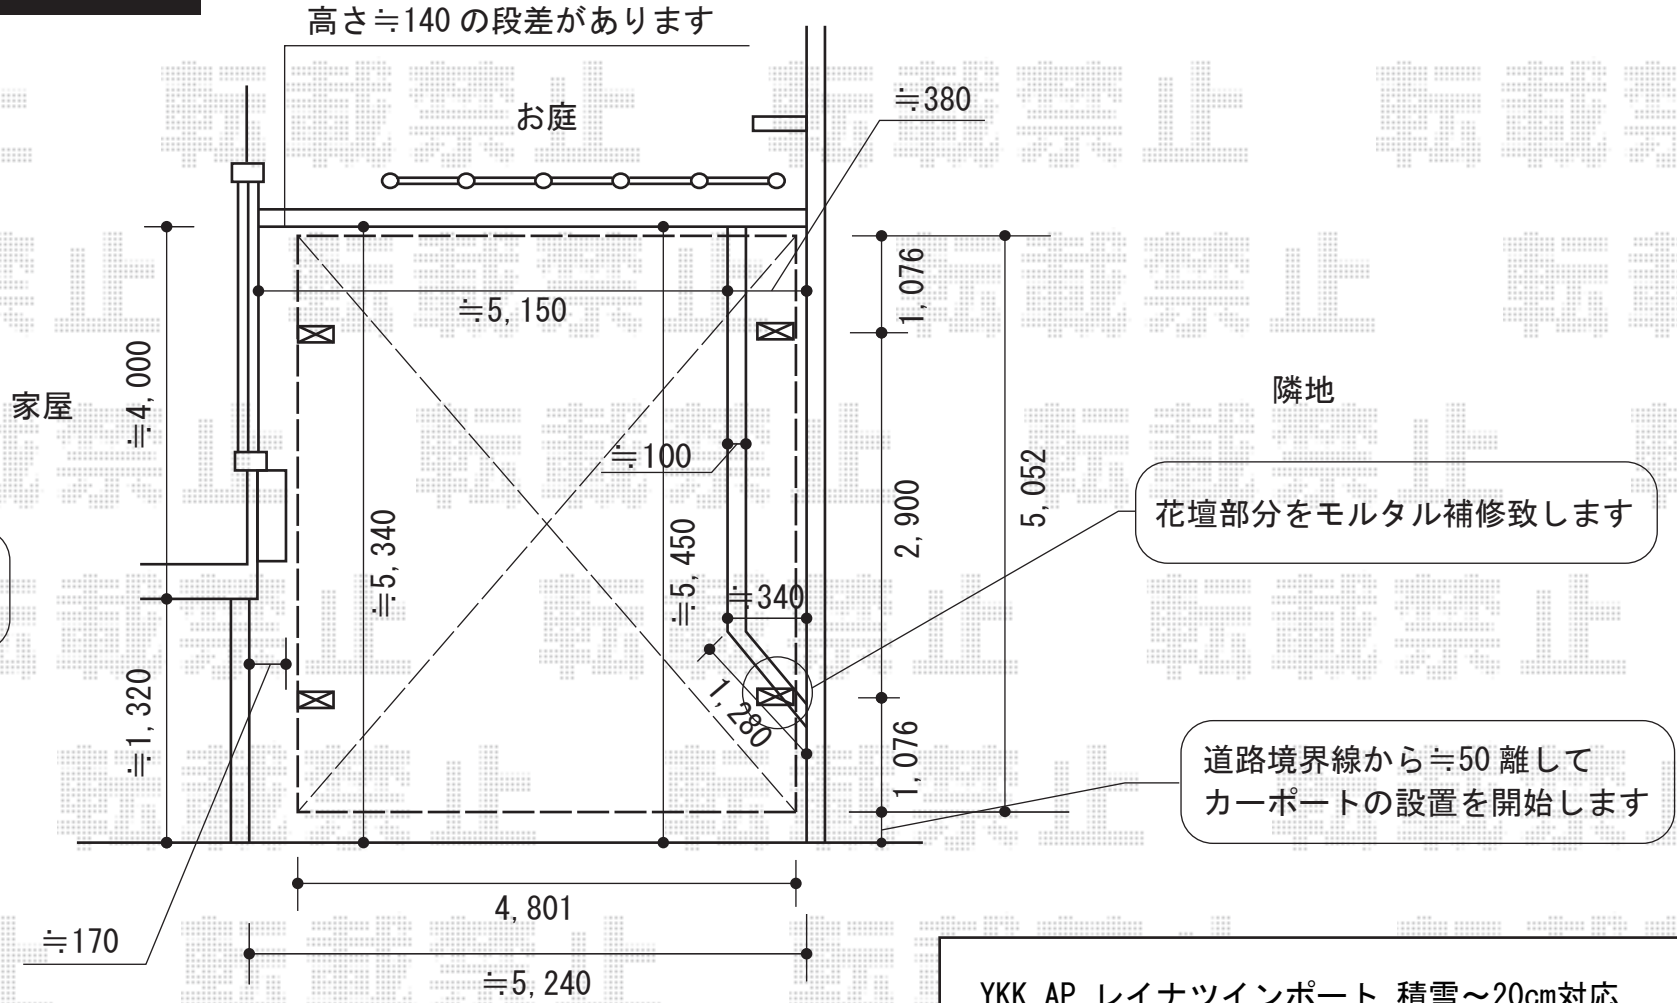

既存カーポートを  
撤去・処分致します

花壇部分をモルタル補修致します

道路境界線から≒50離して  
カーポートの設置を開始します

YKK AP レイナツインポート 積雪~20cm対応  
 幅=4,801mm  
 奥行=5,052mm  
 色：プラチナステン  
 屋根材：ポリカーボネート（スモークブラウン）  
 柱仕様：ハイルーフ柱仕様（有効高 約2,355mm）

現場状況や作図制限により概略図の内容と多少の違いが生じることがございます。  
 施工時は、現場優先とさせて頂きたく思いますので、お立会い頂き、  
 最終のご指示のほど、何卒、宜しくお願い致します。

