


テールポートシグマIII 積雪～30cm対応+サイドパネル 1段H1000 57タイプ用

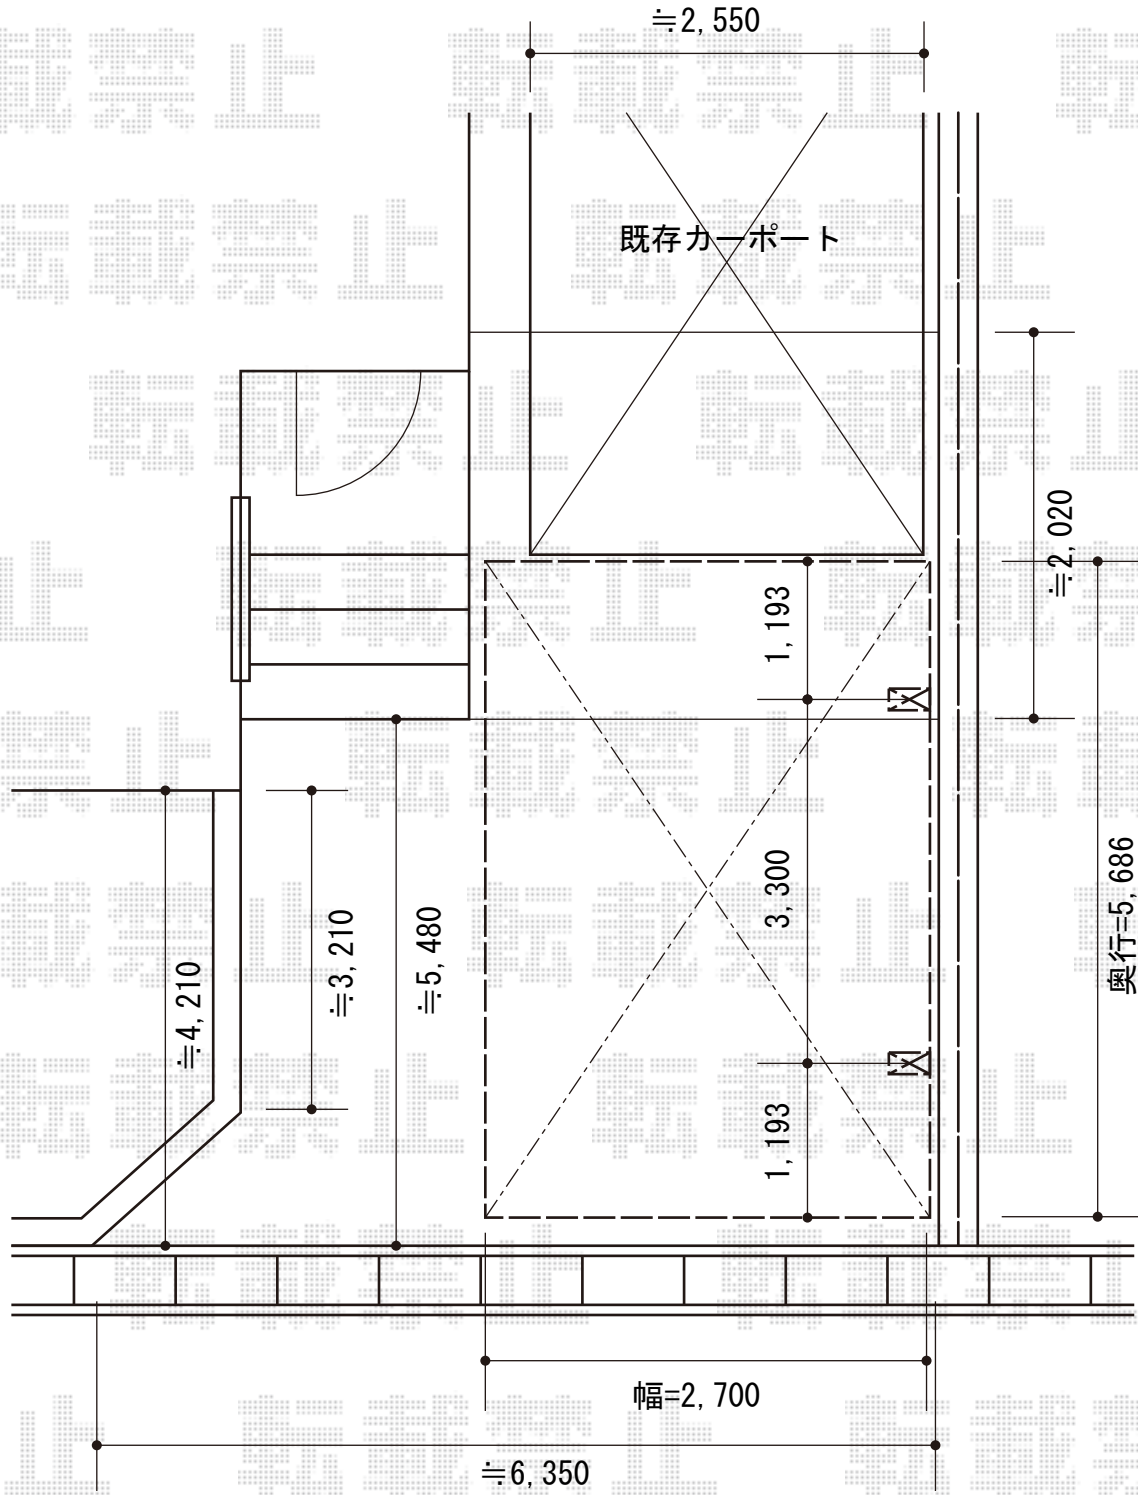

トステム テールポートシグマIII 積雪～30cm対応
 幅=2,700mm
 奥行=5,686mm
 色：ブラック
 屋根材：熱線吸収ポリカーボネート（ライトブルーマット調）
 柱仕様：ロング柱28仕様（有効高 約2,800mm）

トステム サイドパネル 1段H1000 57タイプ用
 色：ブラック
 屋根材：熱線吸収ポリカーボネート（ライトブルーマット調）
 柱仕様：ロング柱28仕様

トステム 着脱式サポート×2
 色：ブラック
 柱仕様：ロング柱28仕様

現場状況や作図制限により概略図の内容と多少の違いが生じることがございます。
 施工時は、現場優先とさせて頂きたく思いますので、お立会い頂き、
 最終のご指示のほど、何卒、宜しくお願い致します。



EX-SHOP
[HTTP://WWW.EX-SHOP.NET](http://www.ex-shop.net)

担当：岡本