


ライザーテラスII F型 屋根タイプ 単体 積雪～20cm対応

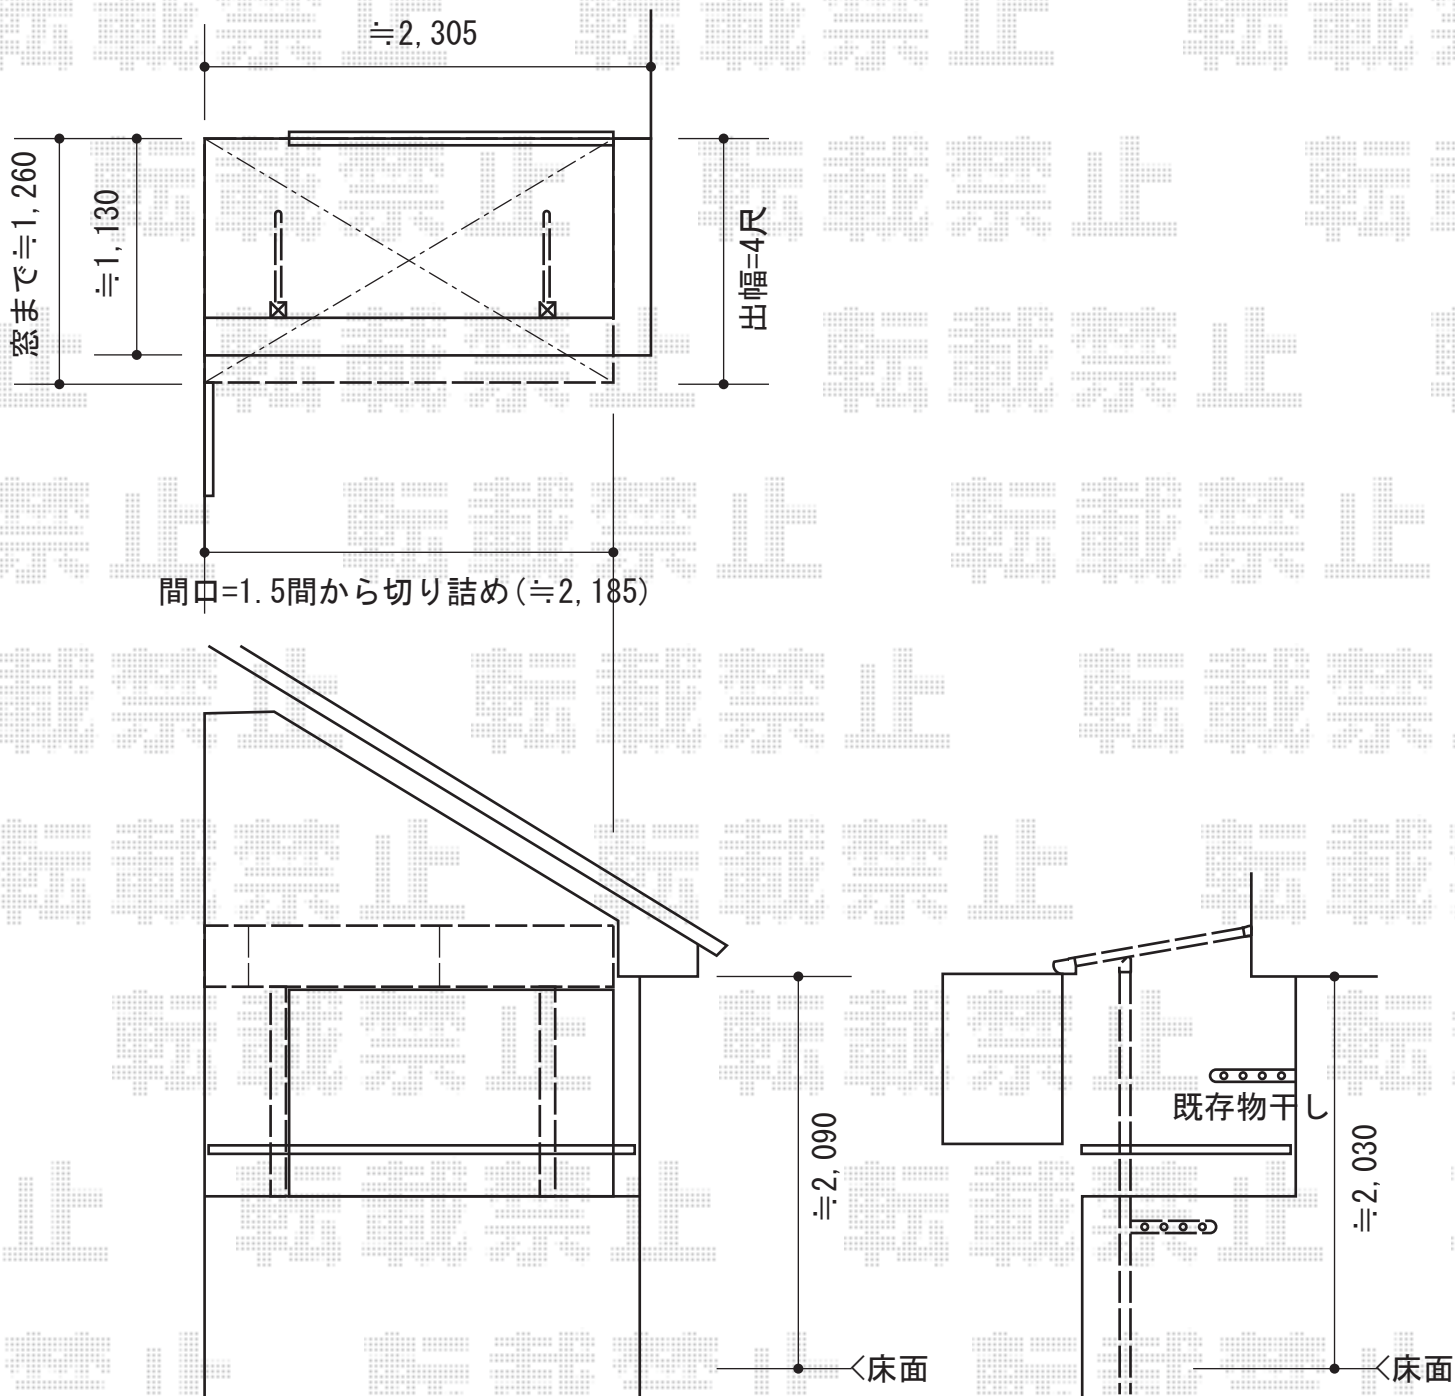

トステム ライザーテラスII F型 屋根タイプ 単体 積雪～20cm対応
 間口=関東間1.5間 (柱芯々2,530mm 屋根幅2,750mm)
 出幅=4尺 (1,185mm)
 色：シャイングレー
 屋根材：ポリカーボネート (ブラウン)
 柱仕様：柱奥行移動タイプ (柱2本) / 長柱
 施工方法：下止め仕様
 柱固定部品仕様：中間用×2
 追加部材：袖用部品一式 (¥13,400)

トステム 壁付け物干し 標準 2本入
 色：シャイングレー
 数量：1セット
 追加部材：柱取付け用部材 (¥7,400)

現場状況や作図制限により概略図の内容と多少の違いが生じることがございます。
 施工時は、現場優先とさせて頂きたく思いますので、お立会い頂き、
 最終のご指示のほど、何卒、宜しくお願い致します。



EX-SHOP
 HTTP://WWW.EX-SHOP.NET

担当：柘田