


ベクターテラス F型 テラスタイプ 連棟 積雪~20cm対応

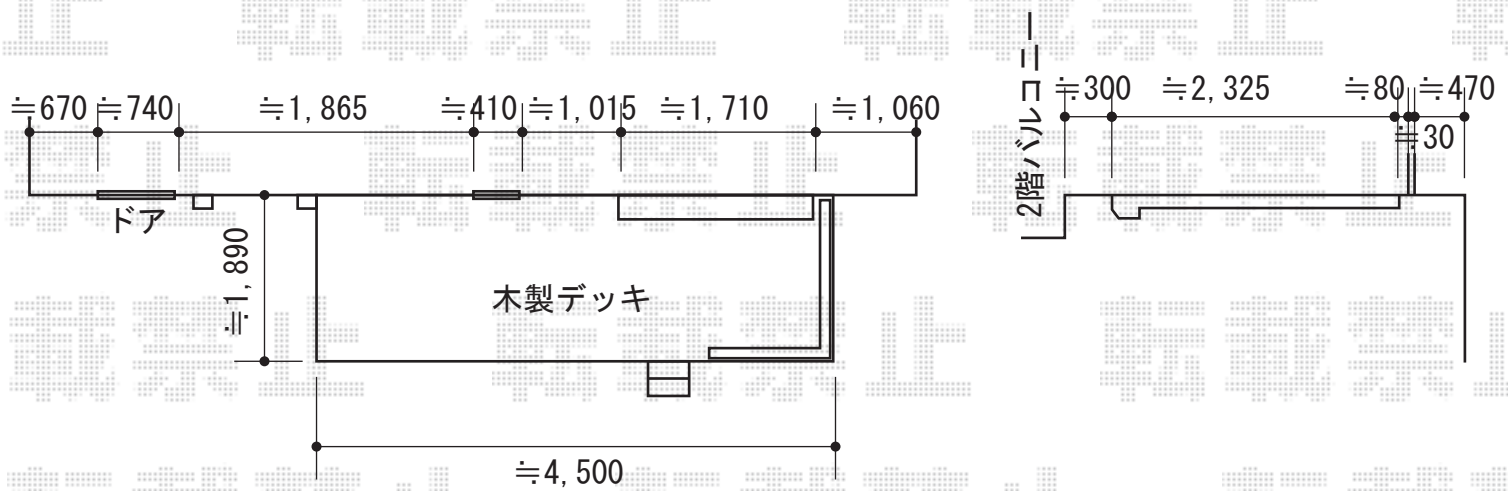

YKK AP ベクターテラス F型 テラスタイプ 連棟 積雪~20cm対応
間口=関東間4.0間[2.0間+2.0間] (柱芯々7,125mm 屋根幅7,310mm)
出幅=7尺 (2,070mm)
色: ブラウン
屋根材: ポリカーボネート (トーマイマット)
柱仕様: 柱位置固定タイプ (柱3本)
施工方法: 下止め仕様
追加部材: 垂木ユニット×1

YKK AP 吊り下げ式物干し 標準 3本入
色: ブラウン
数量: 1セット

現場状況や作図制限により概略図の内容と多少の違いが生じることがございます。
施工時は、現場優先とさせていただきますので、お立会い頂き、
最終のご指示のほど、何卒、宜しくお願い致します。



EX-SHOP
HTTP://WWW.EX-SHOP.NET

担当: 柘田