


# ウッドデッキ・テラス屋根

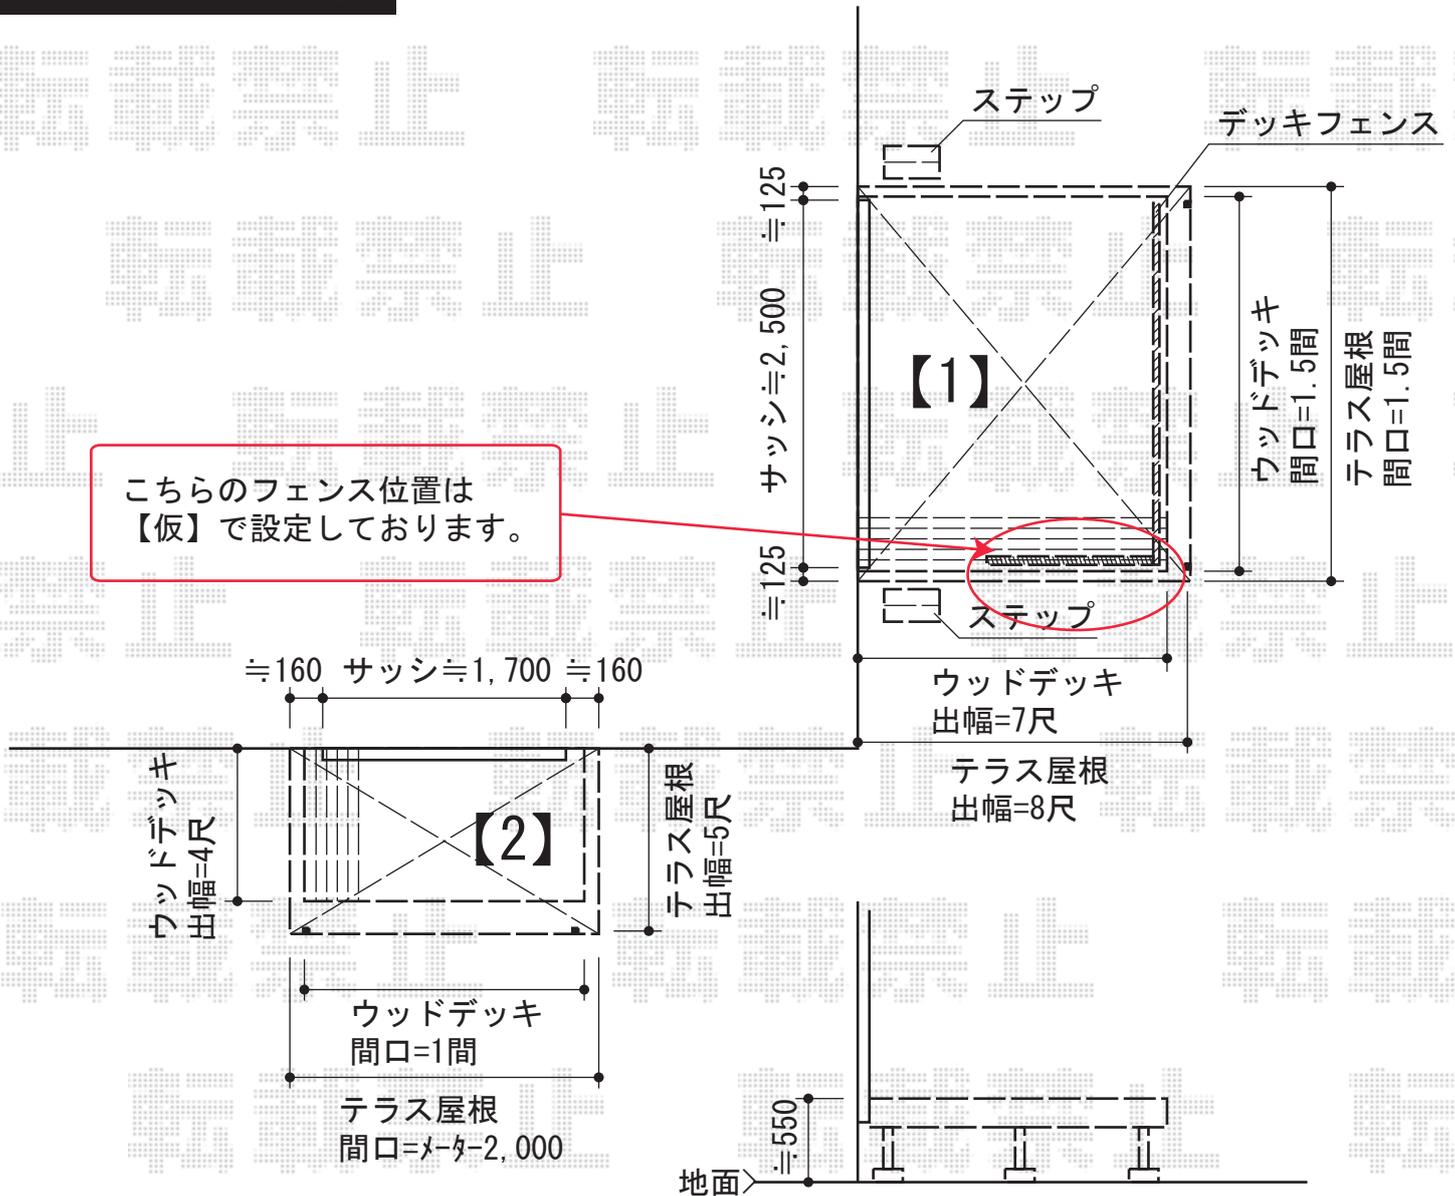

●YKK AP リウッドデッキ 200 単体  
間口=1.0間 (1,851mm) 出幅=4尺 (1,220mm)  
色：床板/ウォームグレイ 束柱/プラチナステン  
床板：縦貼り束柱：Tタイプ (400~500mm)

●トステム ライザーテラスII F型 テラスタイプ 単体  
積雪~20cm対応  
間口=メートル2,000 (柱芯々1,800mm 屋根幅2,020mm)  
出幅=5尺 (1,485mm) 色：シャイングレー  
屋根材：ポリカーボネート (クリアマット/すりガラス調)  
柱仕様：柱位置固定タイプ (柱2本) 施工方法：上止め仕様  
●トステム 吊り下げ物干し標準2本入  
色：シャイングレー

YKK AP リウッドデッキ 200 単体  
間口=1.5間 (2,651mm) 出幅=7尺 (2,120mm)  
色：床板/ウォームグレイ 束柱/プラチナステン  
床板：縦貼り束柱：Tタイプ (400~500mm)

YKK AP リウッドデッキ 200 独立式リウッドステップ2型  
寸法 (W×H×D) =(945mm×450mm×451mm)  
色：床板/ウォームグレイ 束柱/プラチナステン 数量：2セット

YKK AP リウッドデッキフェンス2型<ラチス格子>  
本体1枚 (W×H) =(1,145mm×700mm) ×3枚  
中柱：T80×1本 端柱：T80×2本 90度専用角柱：T80×1本  
色：ウォームグレイ

●トステム ライザーテラスII F型 テラスタイプ 単体  
積雪~20cm対応  
間口=関東間1.5間 (柱芯々2,530mm 屋根幅2,750mm)  
出幅=8尺 (2,385mm) 色：シャイングレー  
屋根材：ポリカーボネート (クリアマット/すりガラス調)  
柱仕様：柱位置固定タイプ (柱2本) 施工方法：上止め仕様  
メーカー希望小売価格：¥129,900.-  
●トステム 屋根材ホルダー 3本入  
色：シャイングレー

現場状況や作図制限により概略図の内容と多少の違いが生じることがございます。  
施工時は、現場優先とさせて頂きたく思いますので、お立会い頂き、  
最終のご指示のほど、何卒、宜しくお願い致します。



EX-SHOP  
HTTP://WWW.EX-SHOP.NET

担当：本田