


エクスラインフェンス8型 2段支柱施工

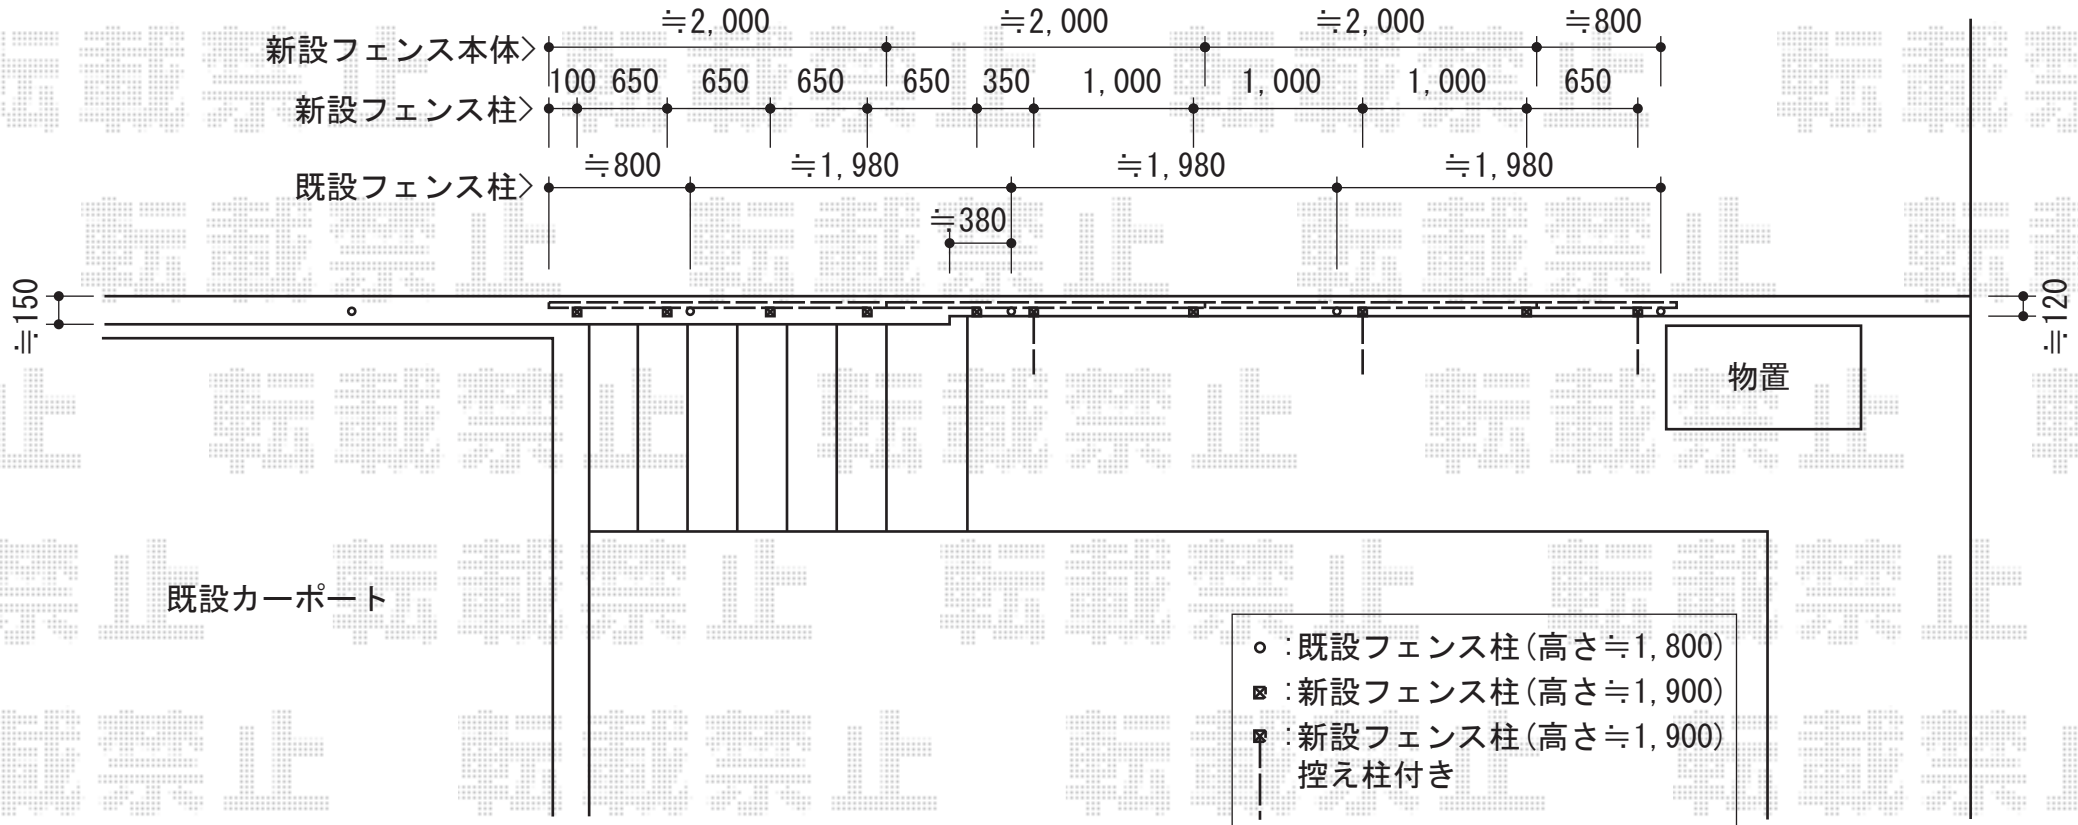

YKK AP エクスラインフェンス8型 2段支柱施工
 本体1枚 (W×H) = (1,975×1,000mm) × 4枚
 ブロック建て用2段支柱T190 : 控え柱なし × 7本
 ブロック建て用2段支柱T190 : 控え柱付き × 3本
 端部カバー : T100×1セット
 エンドキャップ : ×1セット
 色 : プラチナステン

現場状況や作図制限により概略図の内容と多少の違いが生じることがございます。
 施工時は、現場優先とさせて頂きたく思いますので、お立会い頂き、
 最終のご指示のほど、何卒、宜しくお願い致します。



EX-SHOP
 HTTP://WWW.EX-SHOP.NET

担当：岡本