
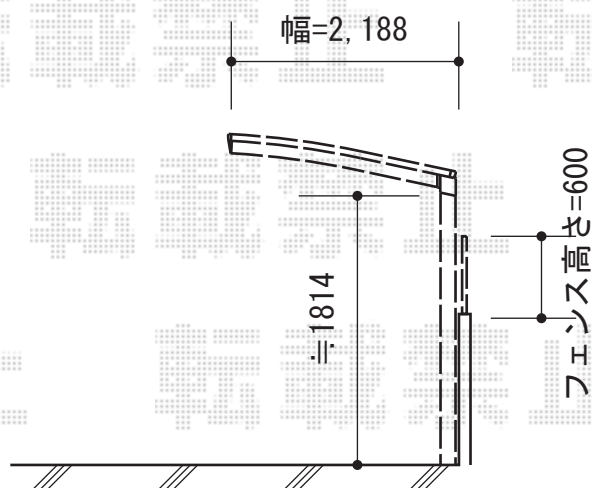


サイクルポート・フェンス

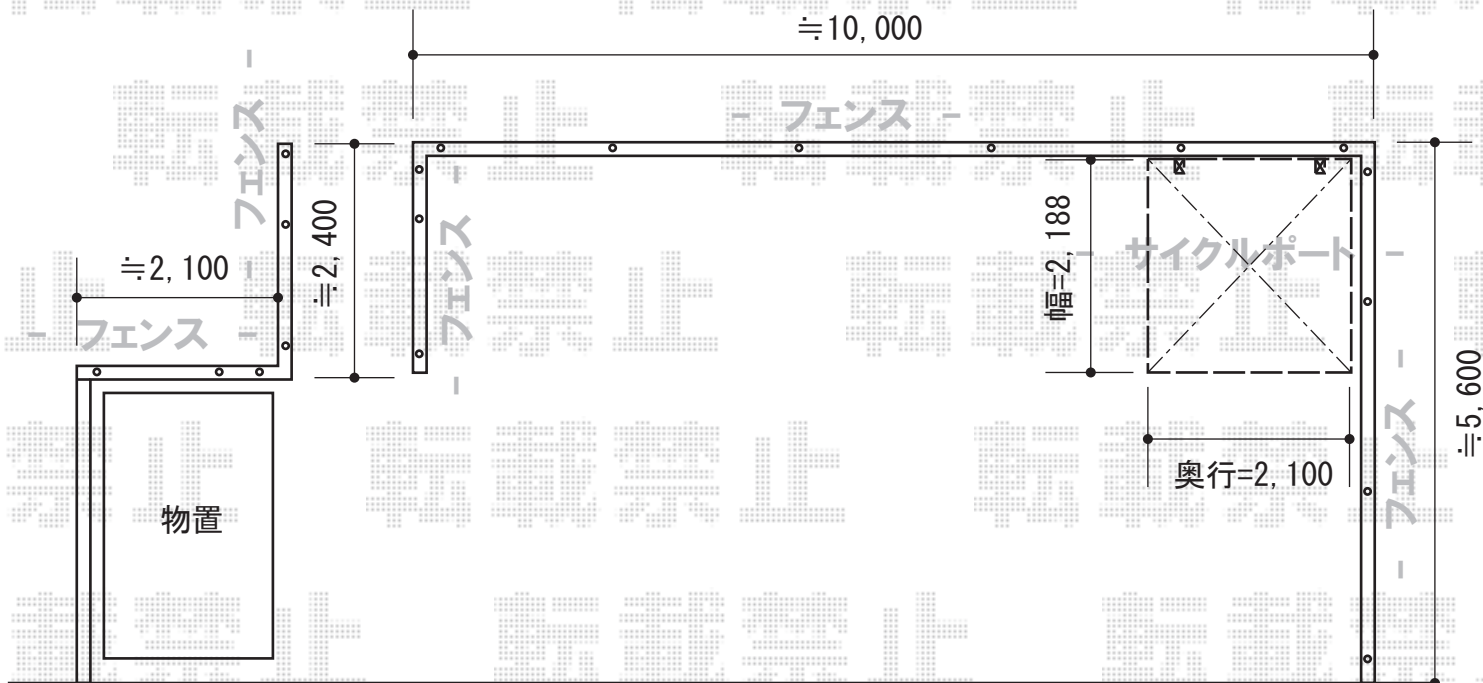

YKK AP レイナポート ミニ 積雪~20cm対応
 幅=2,100mm
 奥行=2,188mm
 色：プラチナステン
 屋根材：ポリカーボネート（アースブルー）
 柱仕様：標準柱仕様（有効高 約1,814mm）

YKK AP イーネットフェンス1F型 自由柱タイプ
 本体1枚 (W×H) = (1,990×600mm) × 13枚
 アルミ自由柱：T60×19本
 コーナー部品：3セット
 端部キャップ：3セット
 色：Sホワイト/柱色：ホワイト

現場状況や作図制限により概略図の内容と多少の違いが生じることがございます。
 施工時は、現場優先とさせて頂きたく思いますので、お立会い頂き、
 最終のご指示のほど、何卒、宜しくお願い致します。



EX-SHOP
[HTTP://WWW.EX-SHOP.NET](http://www.ex-shop.net)

担当：岡本