


# レイナポート 積雪～20cm対応

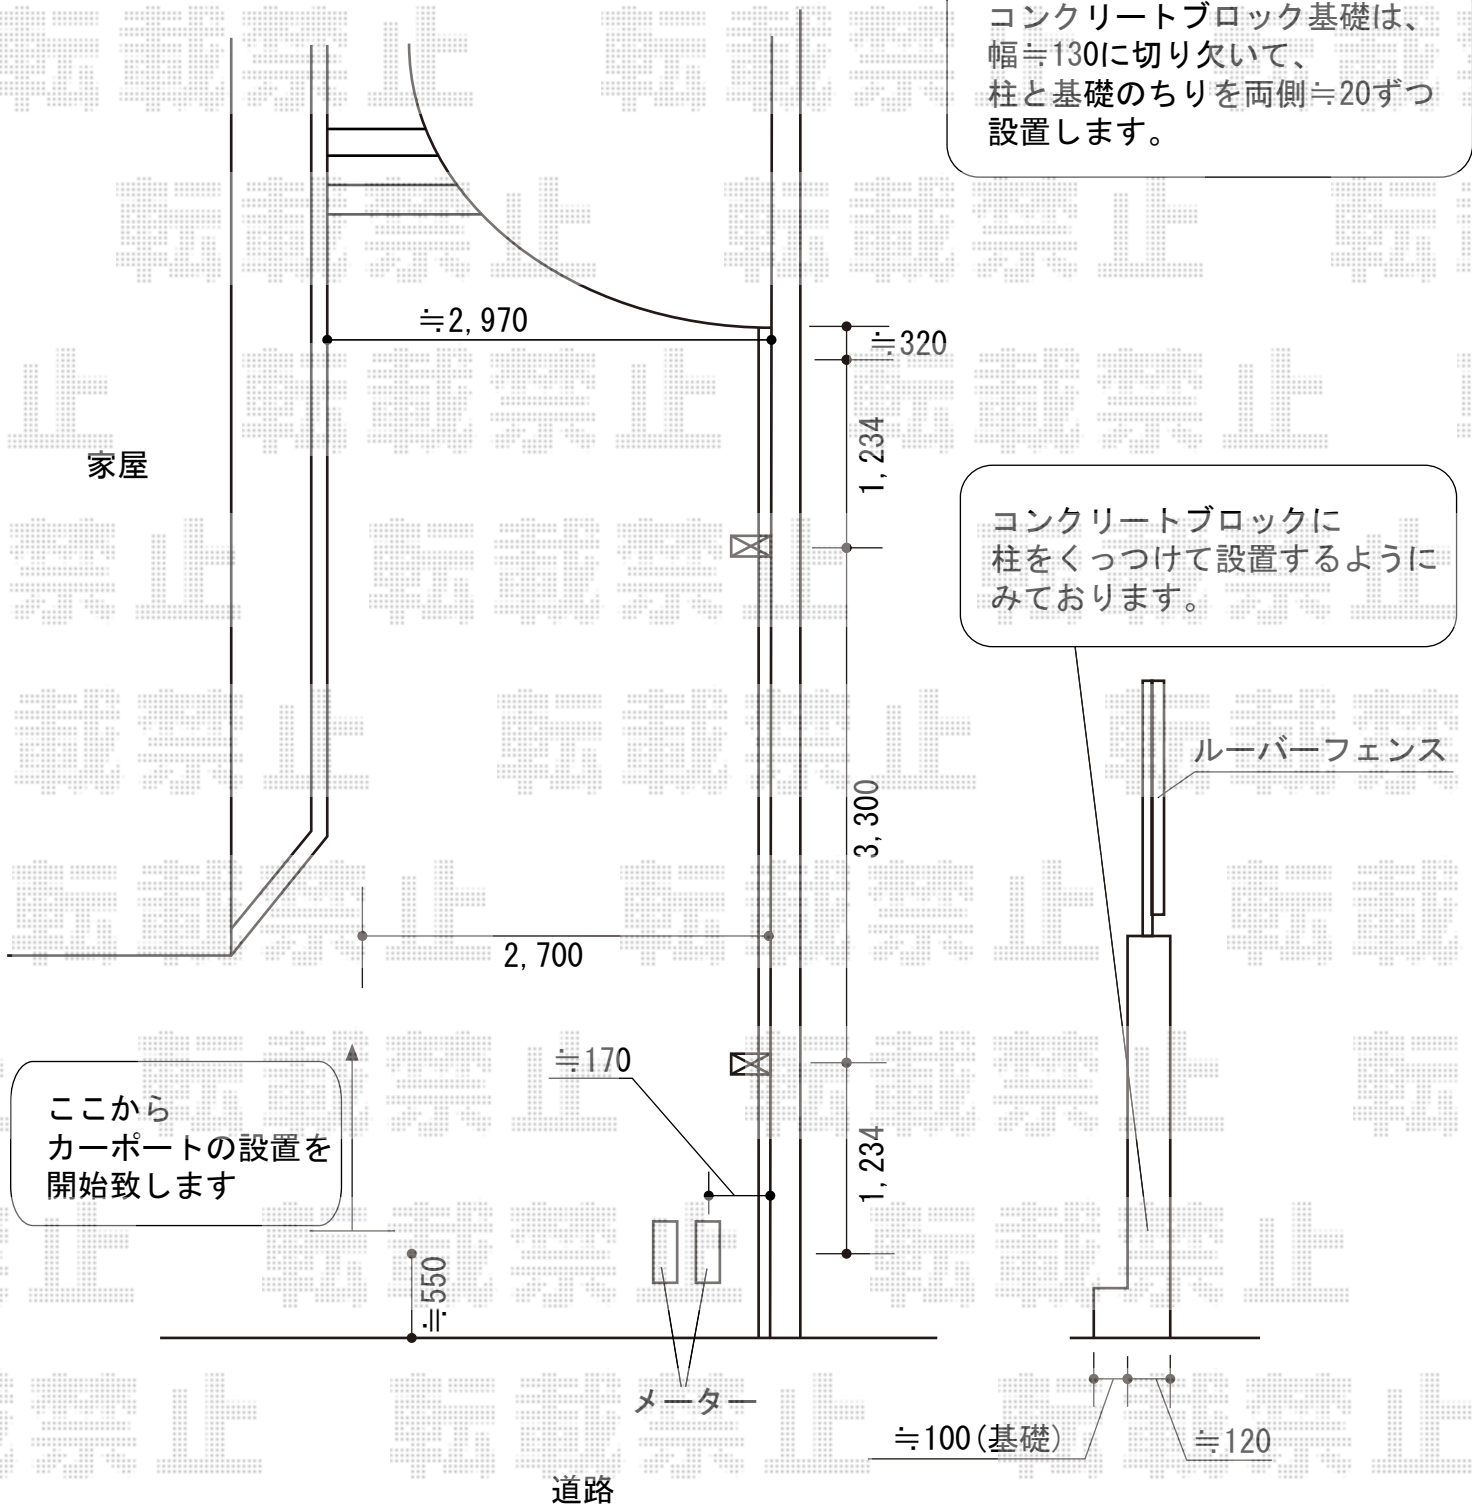

埋設管が出た場合には、  
柱を切り欠き加工致します。  
ご確認を宜しくお願い致します。

YKK AP レイナポート 積雪～20cm対応  
幅=2,700mm  
奥行=5,768mm  
色：ブラウン  
屋根材：熱線遮断ポリカーボネート(トーメイマット)  
柱仕様：ハイルーフ柱仕様(有効高 約2,355mm)

現場状況や作図制限により概略図の内容と多少の違いが生じることがございます。  
施工時は、現場優先とさせて頂きたく思いますので、お立会い頂き、  
最終のご指示のほど、何卒、宜しくお願い致します。



EX-SHOP  
HTTP://WWW.EX-SHOP.NET

担当：西村