
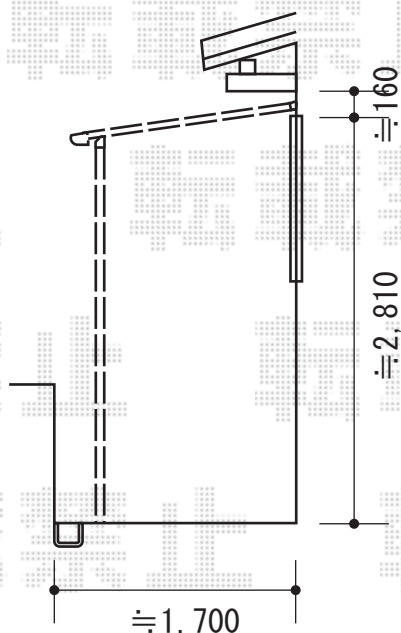


# ヴェクターテラス F型 テラスタイプ 連棟

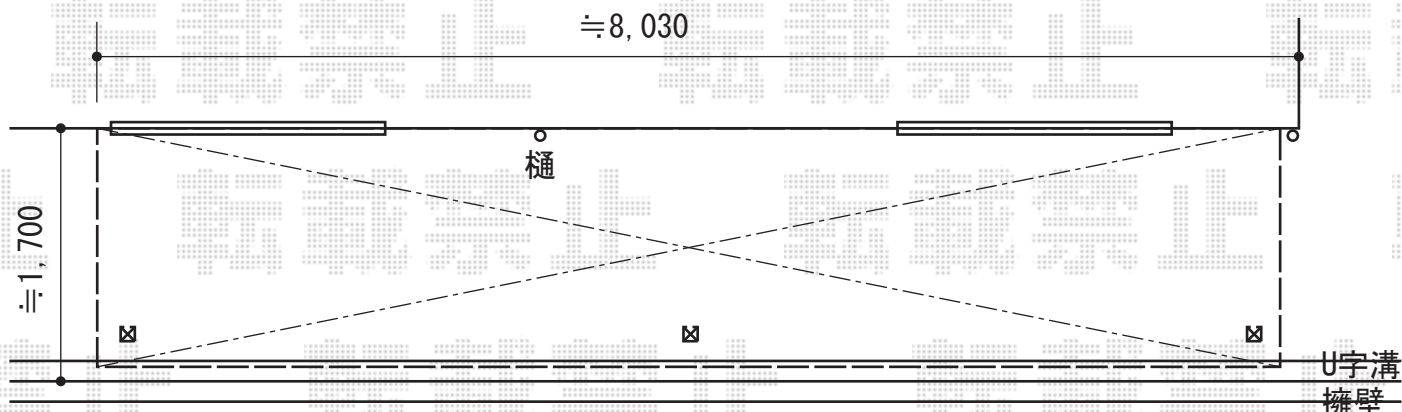

YKK AP ヴェクターテラス F型 テラスタイプ 連棟  
間口=メーター4.0間[2.0間+2.0間] (柱芯々7,845mm 屋根幅8,030mm)  
出幅=5尺 (1,470mm)  
色 : ブラウン  
屋根材 : 熱線遮断ポリカーボネート (アースブルーマット調)  
柱仕様 : 柱奥行移動タイプ (柱3本)

YKK AP 吊り下げ式物干し ロング 2本入  
色 : ブラウン  
数量 : 1セット  
メーカー希望小売価格 : ¥12,500.-

現場状況や作図制限により概略図の内容と多少の違いが生じることがございます。  
施工時は、現場優先とさせて頂きたく思いますので、お立会い頂き、  
最終のご指示のほど、何卒、宜しくお願い致します。



EX-SHOP  
HTTP://WWW.EX-SHOP.NET

担当 : 邑智