


テールポートシグマIII 1500 積雪～50cm対応

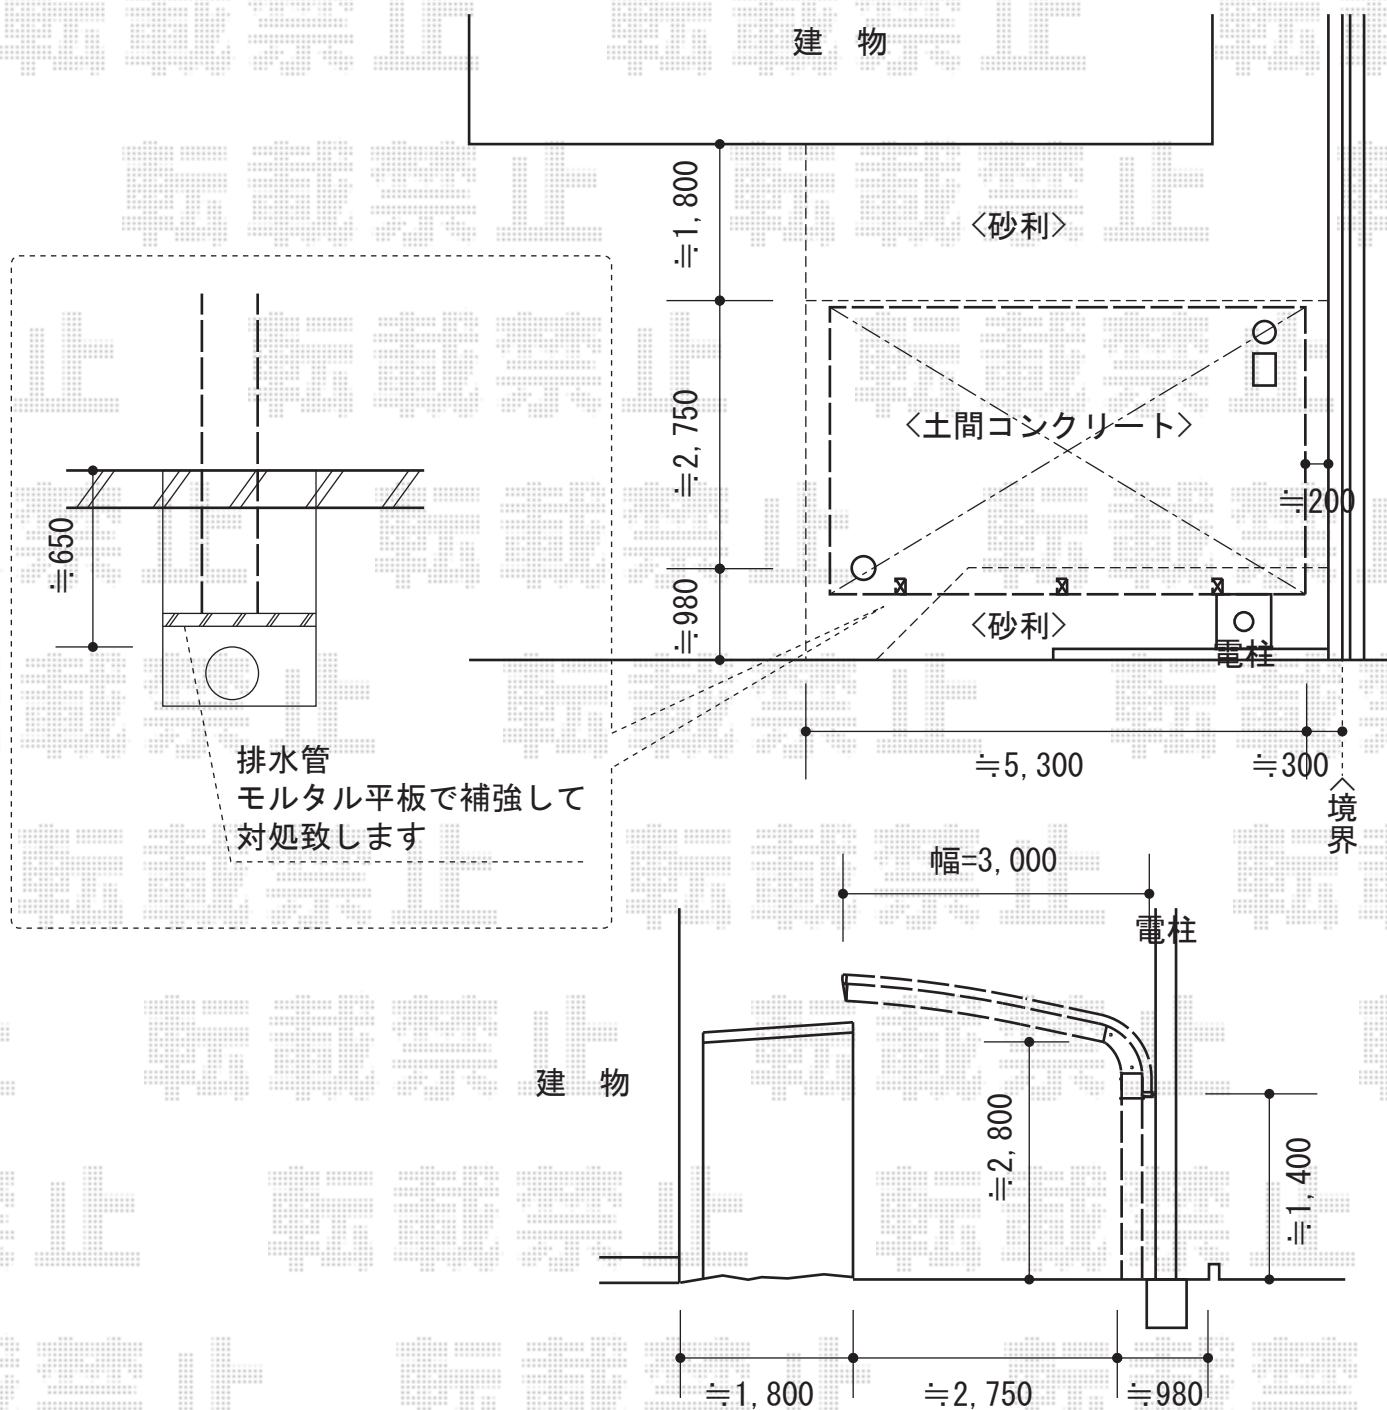

排水管
モルタル平板で補強して
対処致します

トステム テールポートシグマIII 1500 積雪～50cm対応
 幅=3,000mm
 奥行=4,982mm
 色：オータムブラウン
 屋根材：熱線吸収ポリカーボネート（ライトブルーマット調）
 柱仕様：標準柱仕様（有効高 約1,800mm）

現場状況や作図制限により概略図の内容と多少の違いが生じることがございます。
 施工時は、現場優先とさせて頂きたく思いますので、お立会い頂き、
 最終のご指示のほど、何卒、宜しくお願い致します。



EX-SHOP
 HTTP://WWW.EX-SHOP.NET
 担当：吉岡

全ての著作権は、エクスショップに帰属します。当社とのお取引目的外の使用・複製・転載禁止となっております。