


# テラス屋根・フェンス

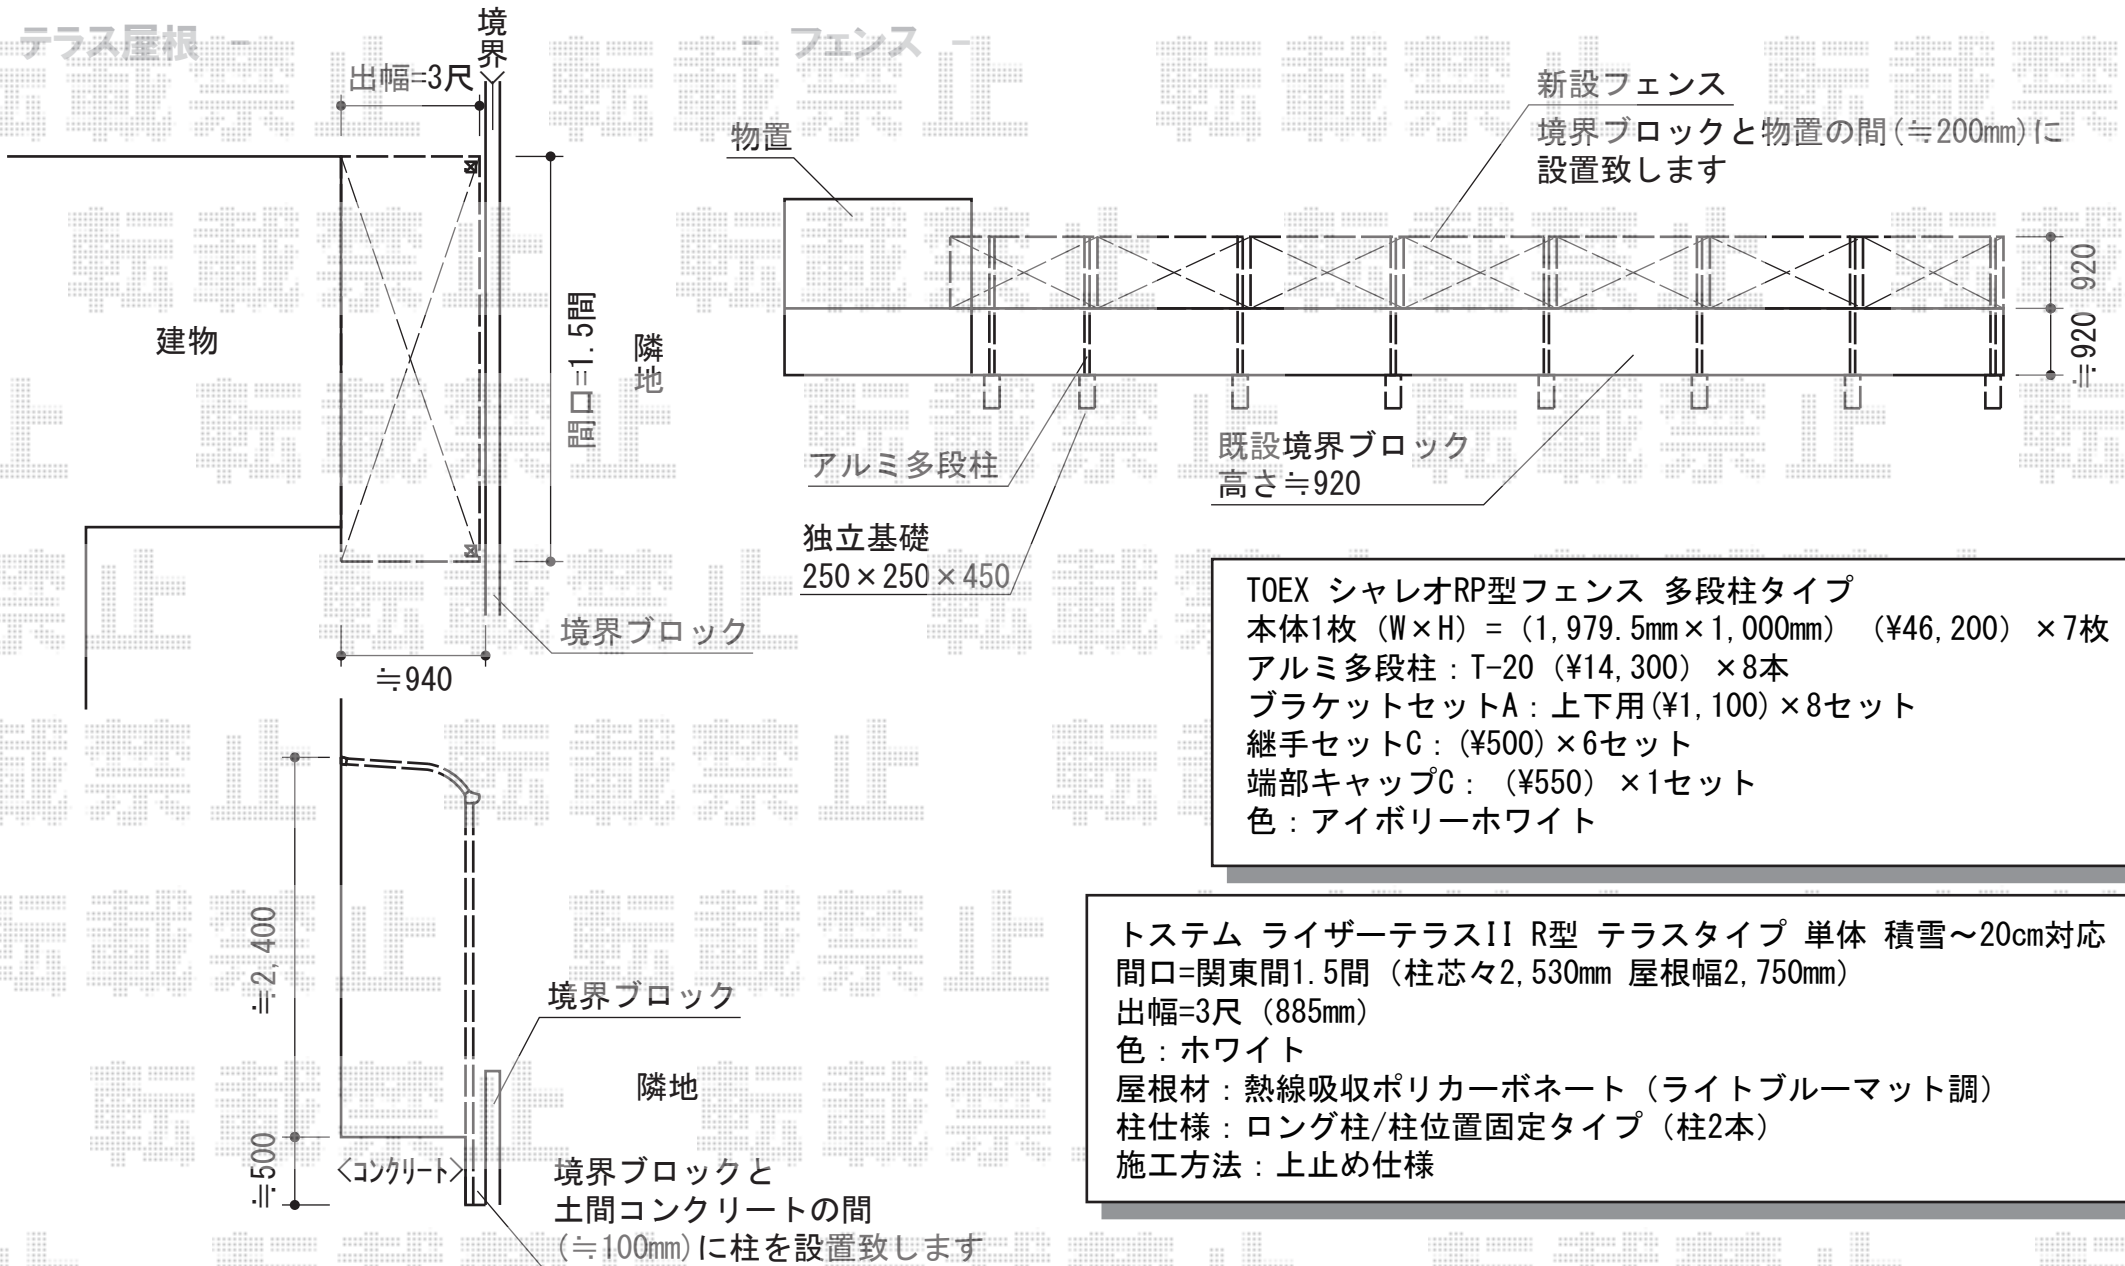

TOEX シャレオRP型フェンス 多段柱タイプ  
 本体1枚 (W×H) = (1,979.5mm×1,000mm) (¥46,200) × 7枚  
 アルミ多段柱 : T-20 (¥14,300) × 8本  
 ブラケットセットA : 上下用(¥1,100) × 8セット  
 継手セットC : (¥500) × 6セット  
 端部キャップC : (¥550) × 1セット  
 色 : アイボリーホワイト

トステム ライザーテラスII R型 テラスタイプ 単体 積雪~20cm対応  
 間口=関東間1.5間 (柱芯々2,530mm 屋根幅2,750mm)  
 出幅=3尺 (885mm)  
 色 : ホワイト  
 屋根材 : 熱線吸収ポリカーボネート (ライトブルーマット調)  
 柱仕様 : ロング柱/柱位置固定タイプ (柱2本)  
 施工方法 : 上止め仕様

現場状況や作図制限により概略図の内容と多少の違いが生じることがございます。  
 施工時は、現場優先とさせて頂きたく思いますので、お立会い頂き、  
 最終のご指示のほど、何卒、宜しくお願い致します。