


# ライザーテラスII F型 テラスタイプ 連棟 積雪～20cm対応

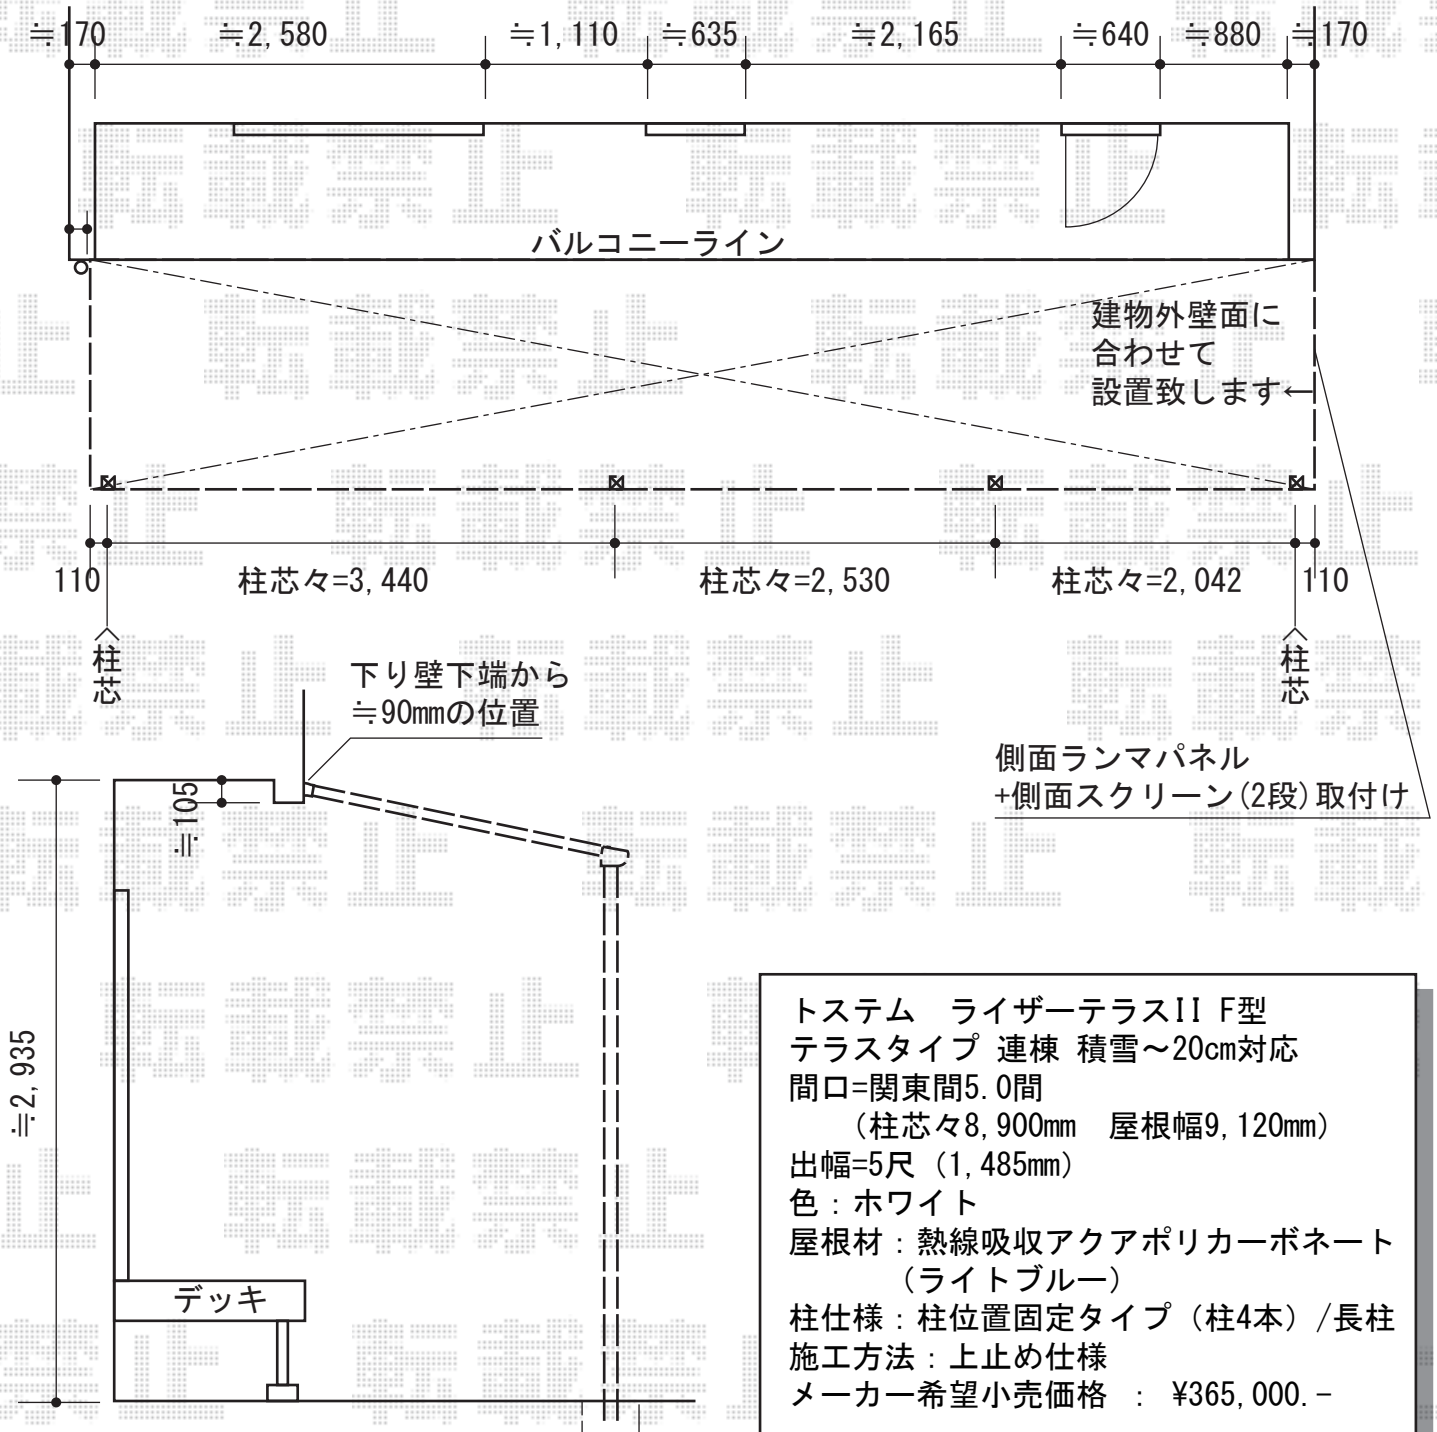

トステム ライザーテラスII F型  
 テラスタイプ 連棟 積雪～20cm対応  
 間口=関東間5.0間  
 (柱芯々8,900mm 屋根幅9,120mm)  
 出幅=5尺 (1,485mm)  
 色: ホワイト  
 屋根材: 熱線吸収アクアポリカーボネート  
 (ライトブルー)  
 柱仕様: 柱位置固定タイプ (柱4本) / 長柱  
 施工方法: 上止め仕様  
 メーカー希望小売価格 : ¥365,000.-

トステム ライザーテラスII  
 F型用側面スクリーン 2段用  
 出幅サイズ: 5尺用  
 色: ホワイト  
 屋根材: 熱線吸収ポリカーボネート  
 (ライトブルーマット調)  
 オプション: 側面ランマパネル(片側のみ)

現場状況や作図制限により概略図の内容と多少の違いが生じることがございます。  
 施工時は、現場優先とさせて頂きたく思いますので、お立会い頂き、  
 最終のご指示のほど、何卒、宜しくお願い致します。



EX-SHOP  
[HTTP://WWW.EX-SHOP.NET](http://www.ex-shop.net)

担当: 都

全ての著作権は、エクスショップに帰属します。当社とのお取引目的外的の使用・複製・転載禁止となっております。