


レイナポート ミニ 積雪～20cm対応

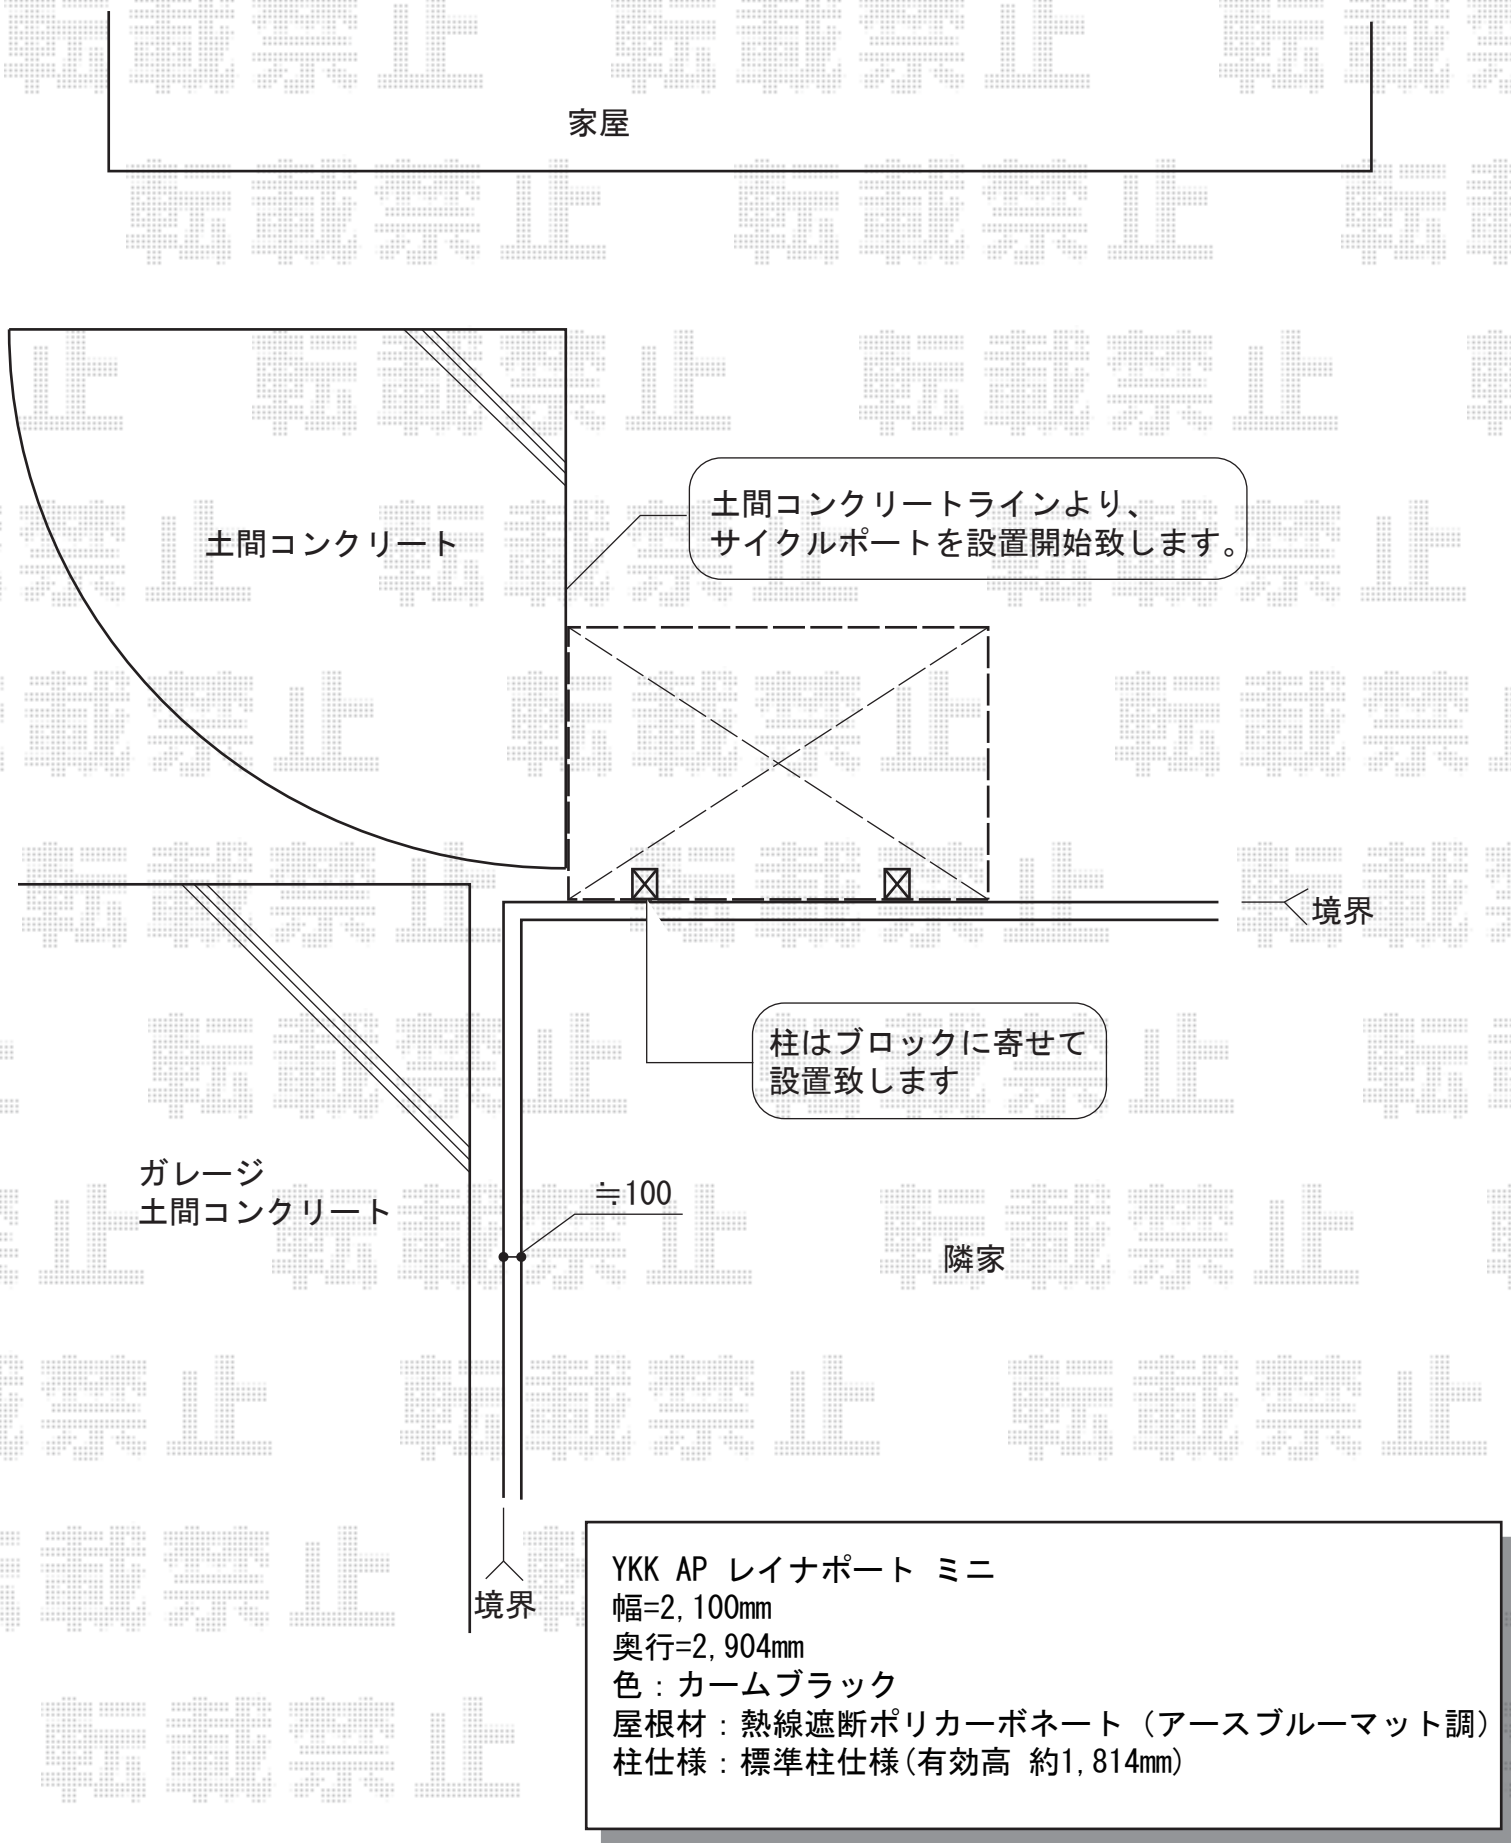

家屋

土間コンクリート

土間コンクリートラインより、
サイクルポートを設置開始致します。

境界

柱はブロックに寄せて
設置致します

ガレージ
土間コンクリート

≒100

隣家

境界

YKK AP レイナポート ミニ

幅=2,100mm

奥行=2,904mm

色：カームブラック

屋根材：熱線遮断ポリカーボネート（アースブルーマット調）

柱仕様：標準柱仕様（有効高 約1,814mm）

現場状況や作図制限により概略図の内容と多少の違いが生じることがございます。
施工時は、現場優先とさせて頂きたく思いますので、お立会い頂き、
最終のご指示のほど、何卒、宜しくお願い致します。



EX-SHOP
HTTP://WWW.EX-SHOP.NET

担当：山住